


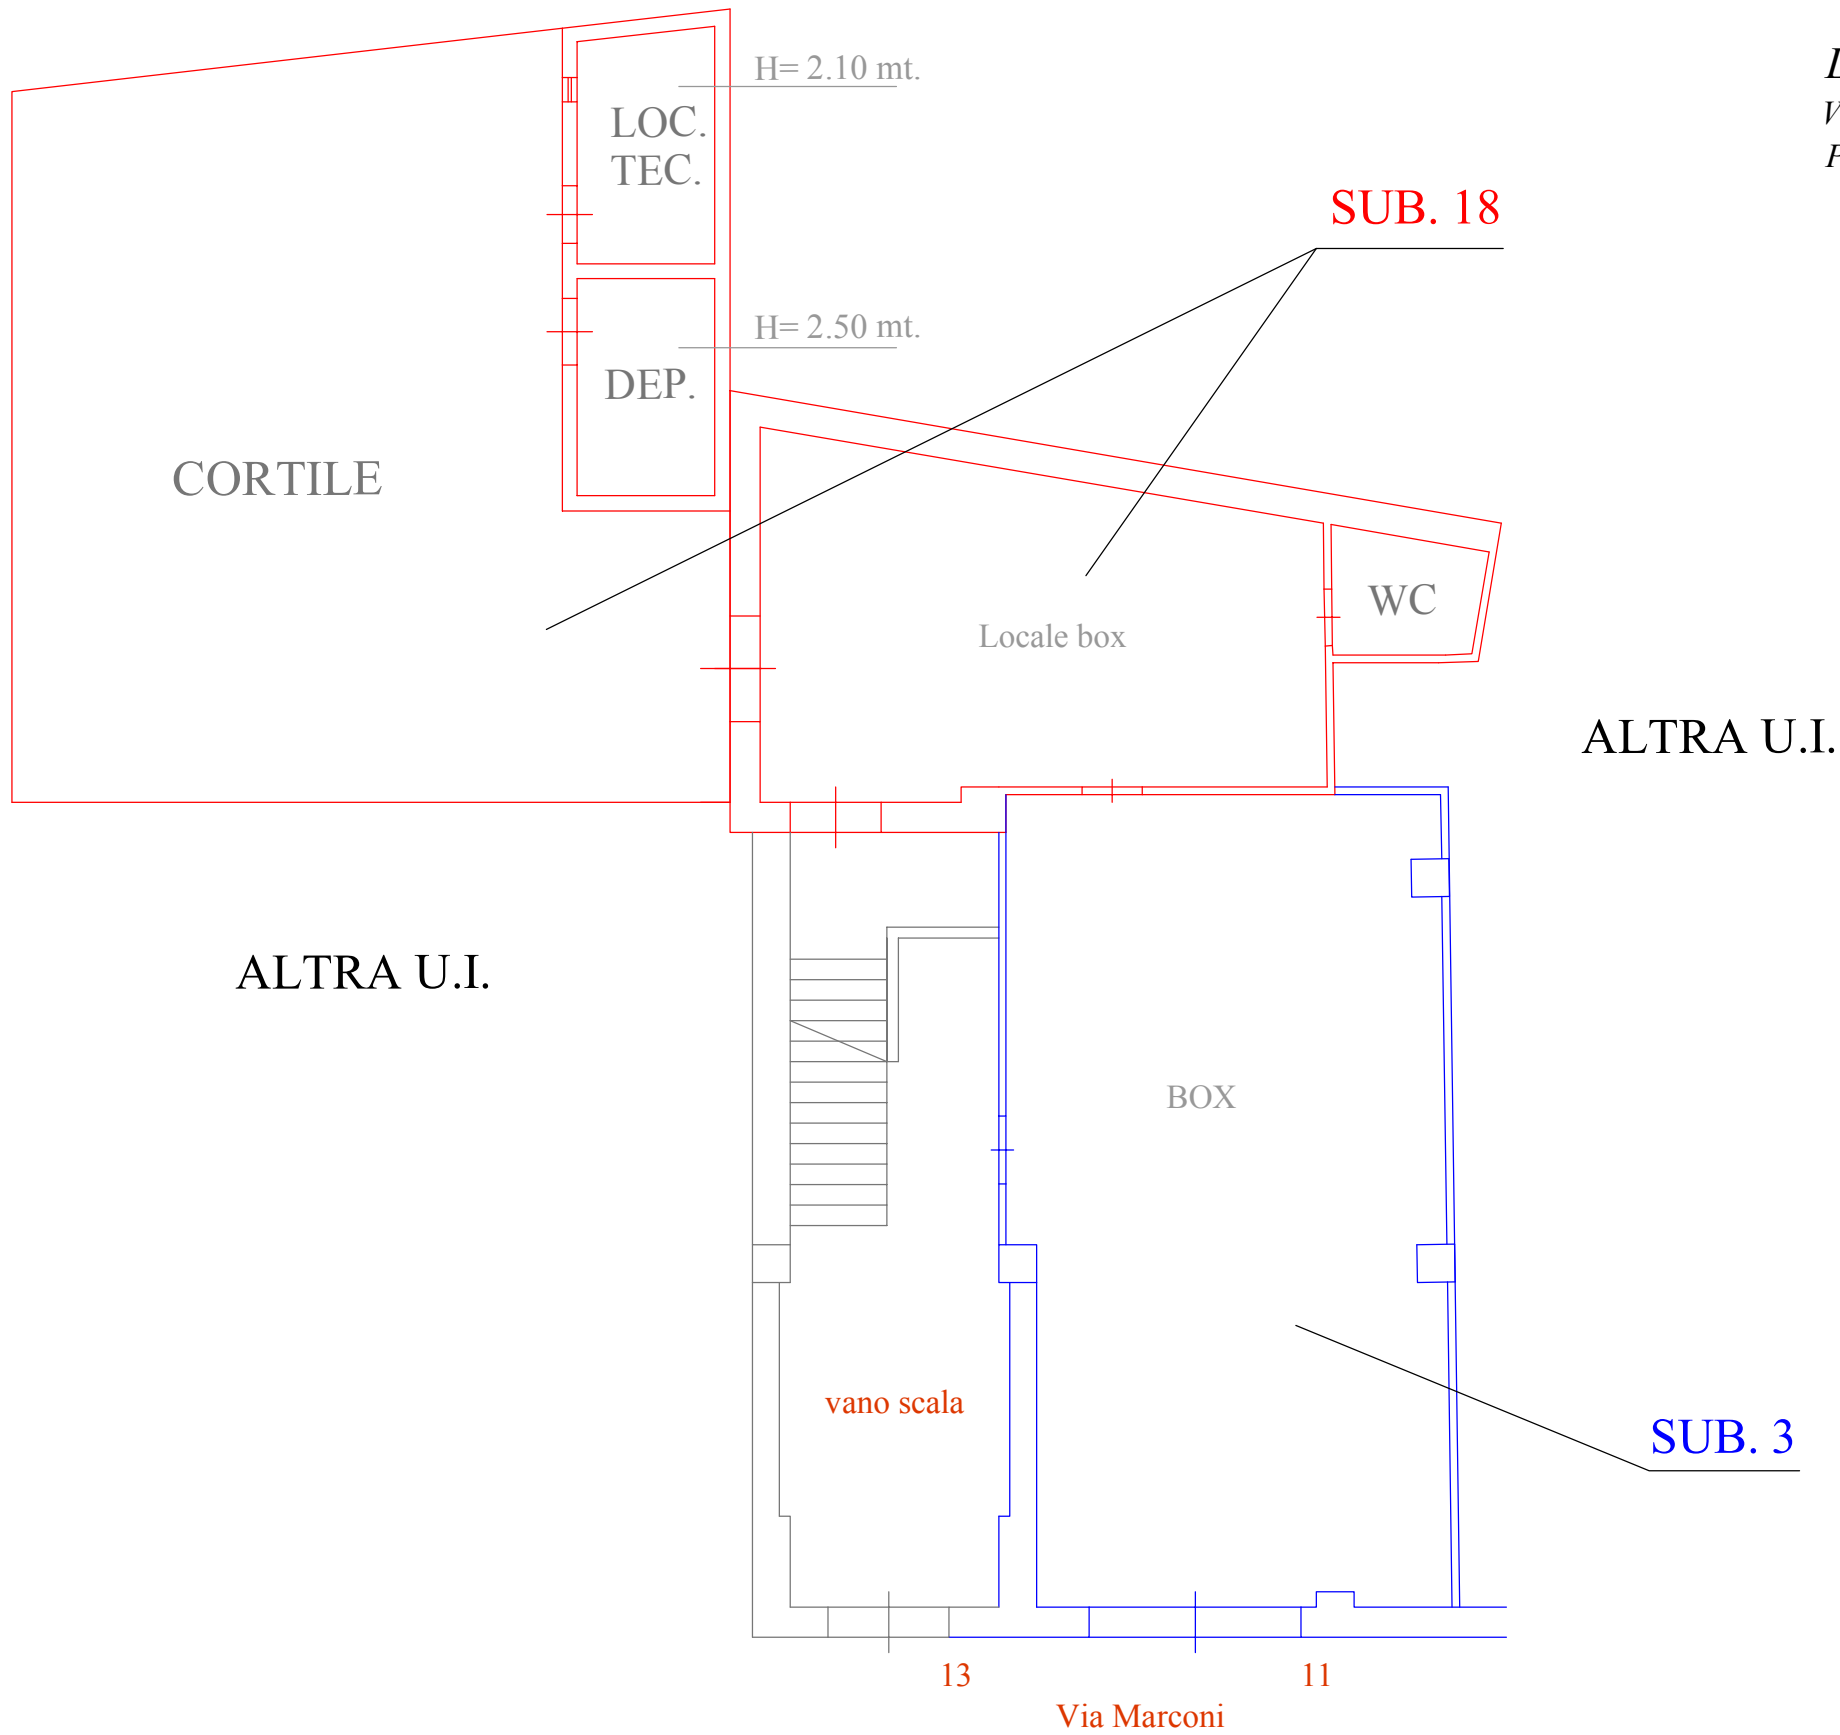

LOTTO 2 - Box
Via Marconi 11-13 (Comune di Apricena)
Piano terra (F. 39 p.lla 4842 sub. 3 e sub. 18)

Firmato Da: PADALINO FRANCESCO PAOLO Emesso Da: ARUBAPEC S.P.A. NG CA 3 Serial#: 63032440e99c8a455834669312525e76

scala 1/100
N

C.T.U.: Ing. Francesco Paolo PADALINO