

MODULARIO
F. - Cat. S. T. - 315

MINISTERO DELLE FINANZE

Mod. B (Nuovo Catasto Edilizio Urbano)

DIREZIONE GENERALE DEL CATASTO E DEI SERVIZI TECNICI ERARIALI

Lire
50


NUOVO CATASTO EDILIZIO URBANO

(R. DECRETO-LEGGE 13 APRILE 1939, N. 652)

Planimetria dell'immobile situato nel Comune di San Severo Via Podgora

Ditta Sansepolcro Due Giugno del Geom. Granata Michele e C. noto Panteleone 27.12.34

Allegata alla dichiarazione presentata all'Ufficio Tecnico Erariale di Foggia

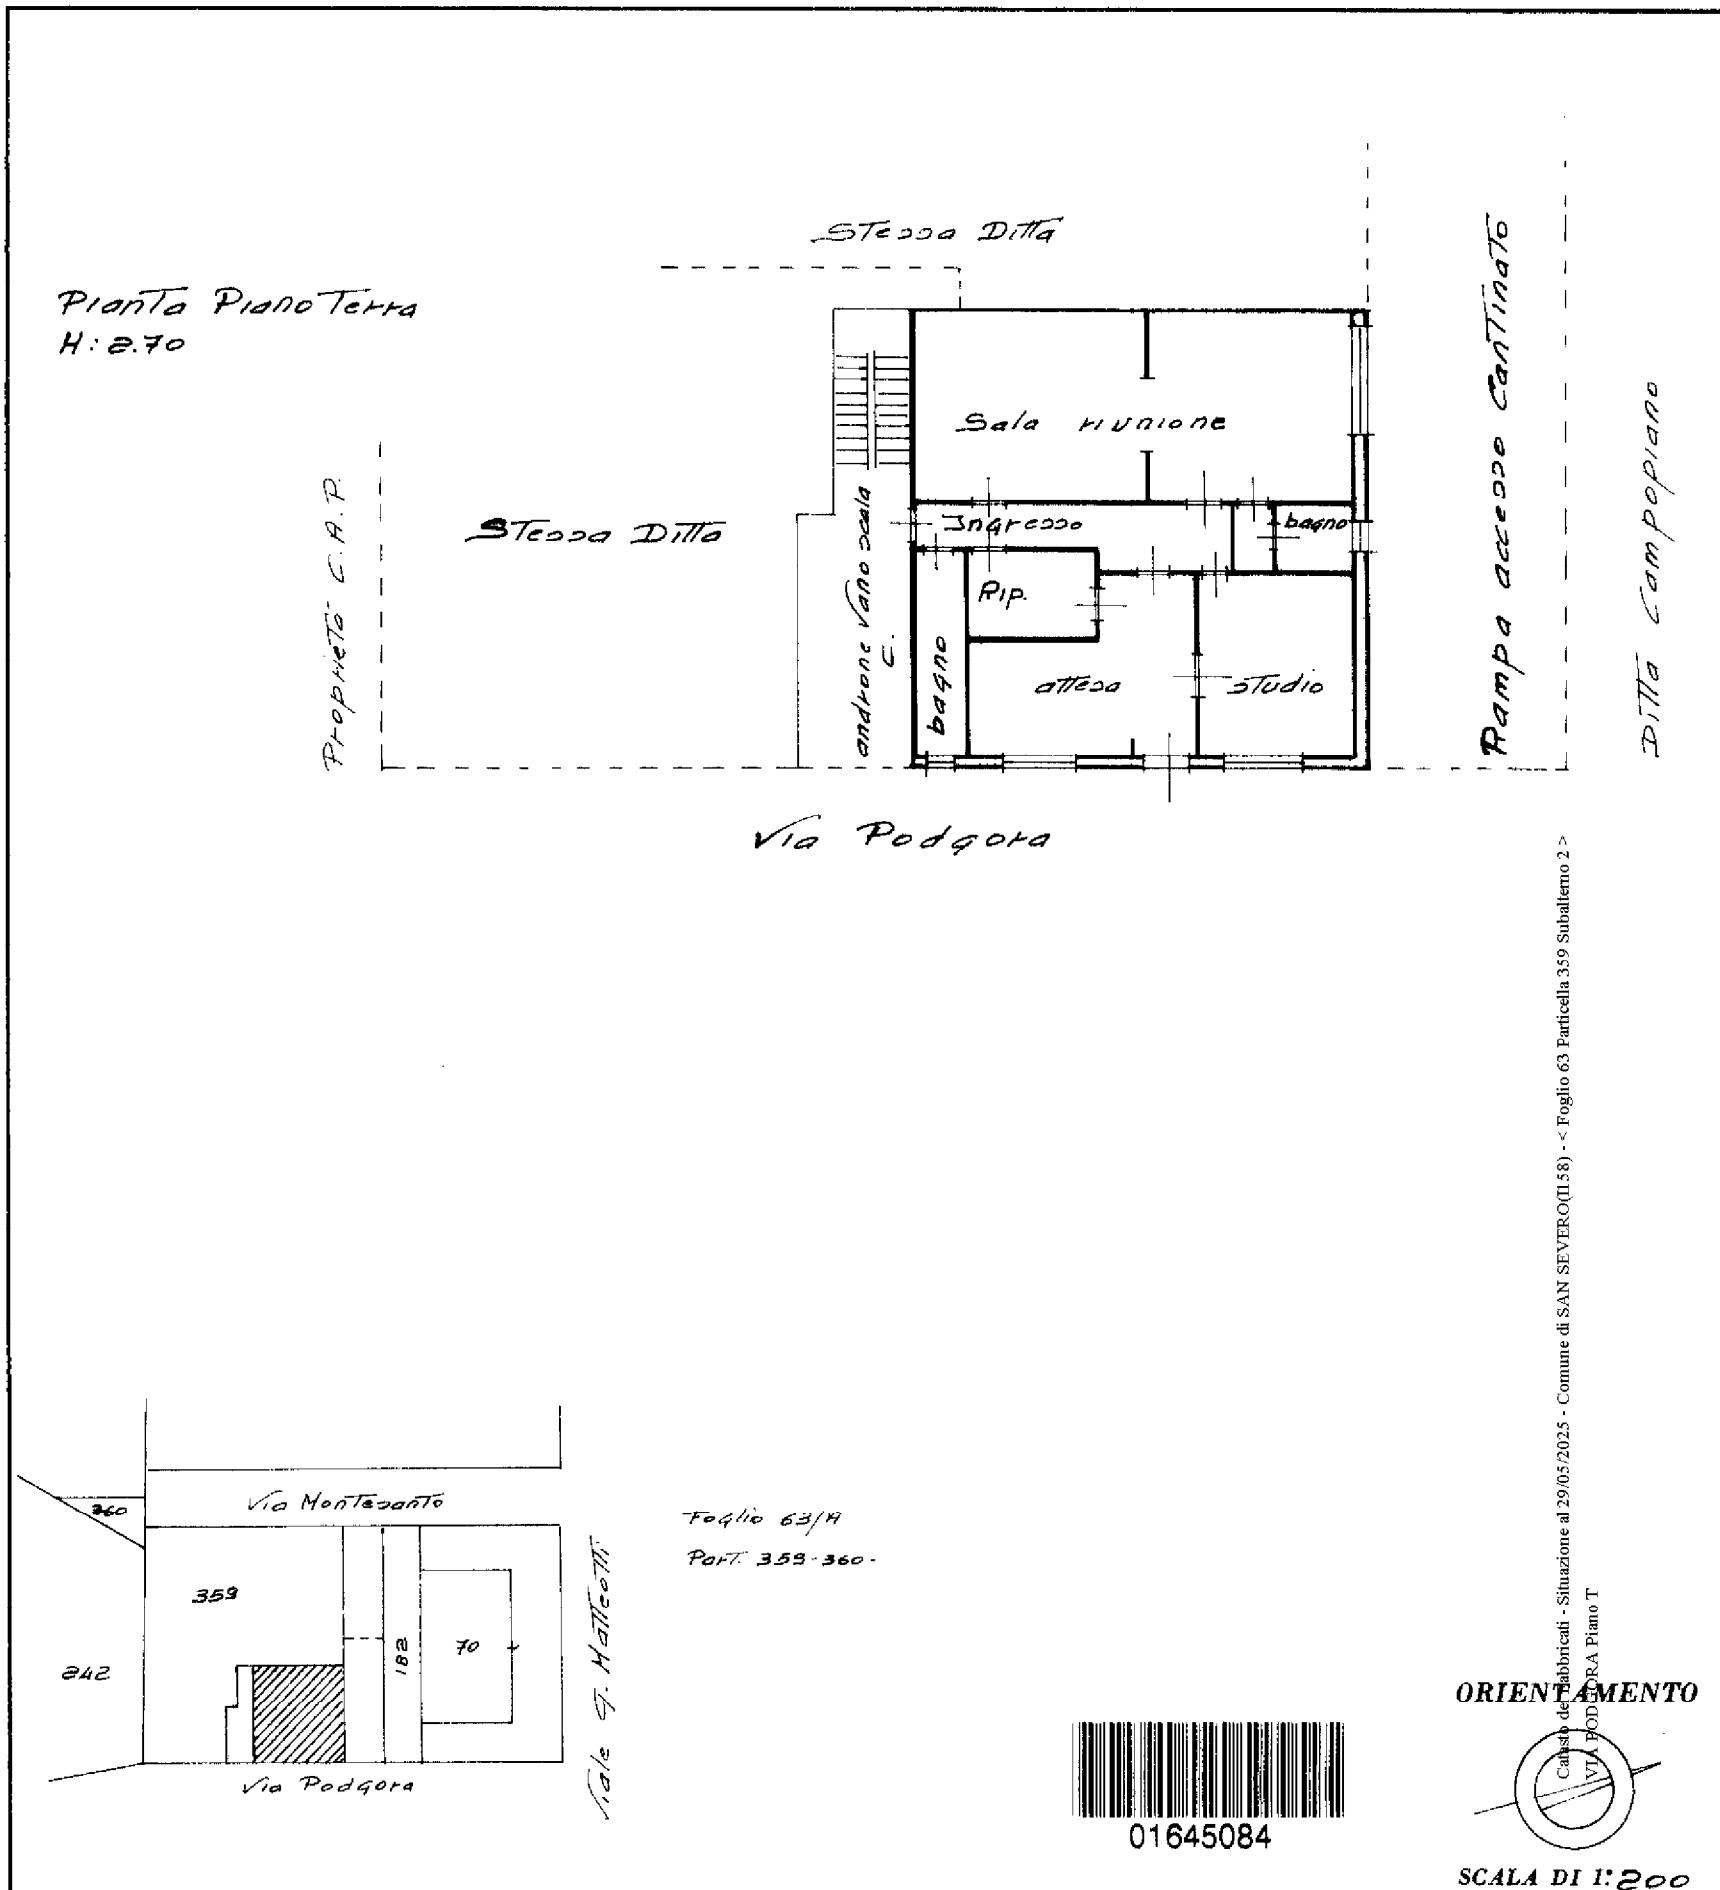

SPAZIO RISERVATO PER LE ANNOTAZIONI D'UFFICIO

DATA
PROT. N°

403/57

Compilata dall'Ingegner

(Titolo, nome e cognome del tecnico)

Giuseppe Antonio Belmonte

Iscritto all'Albo degli Ingegneri

della Provincia di Foggia

DATA 30.3.82

Firma: