


SITUAZIONE STATO DI FATTO

Comune : Cerignola
Foglio 203 p.la 992 sub. 10

Piano Terzo

H= 2.80

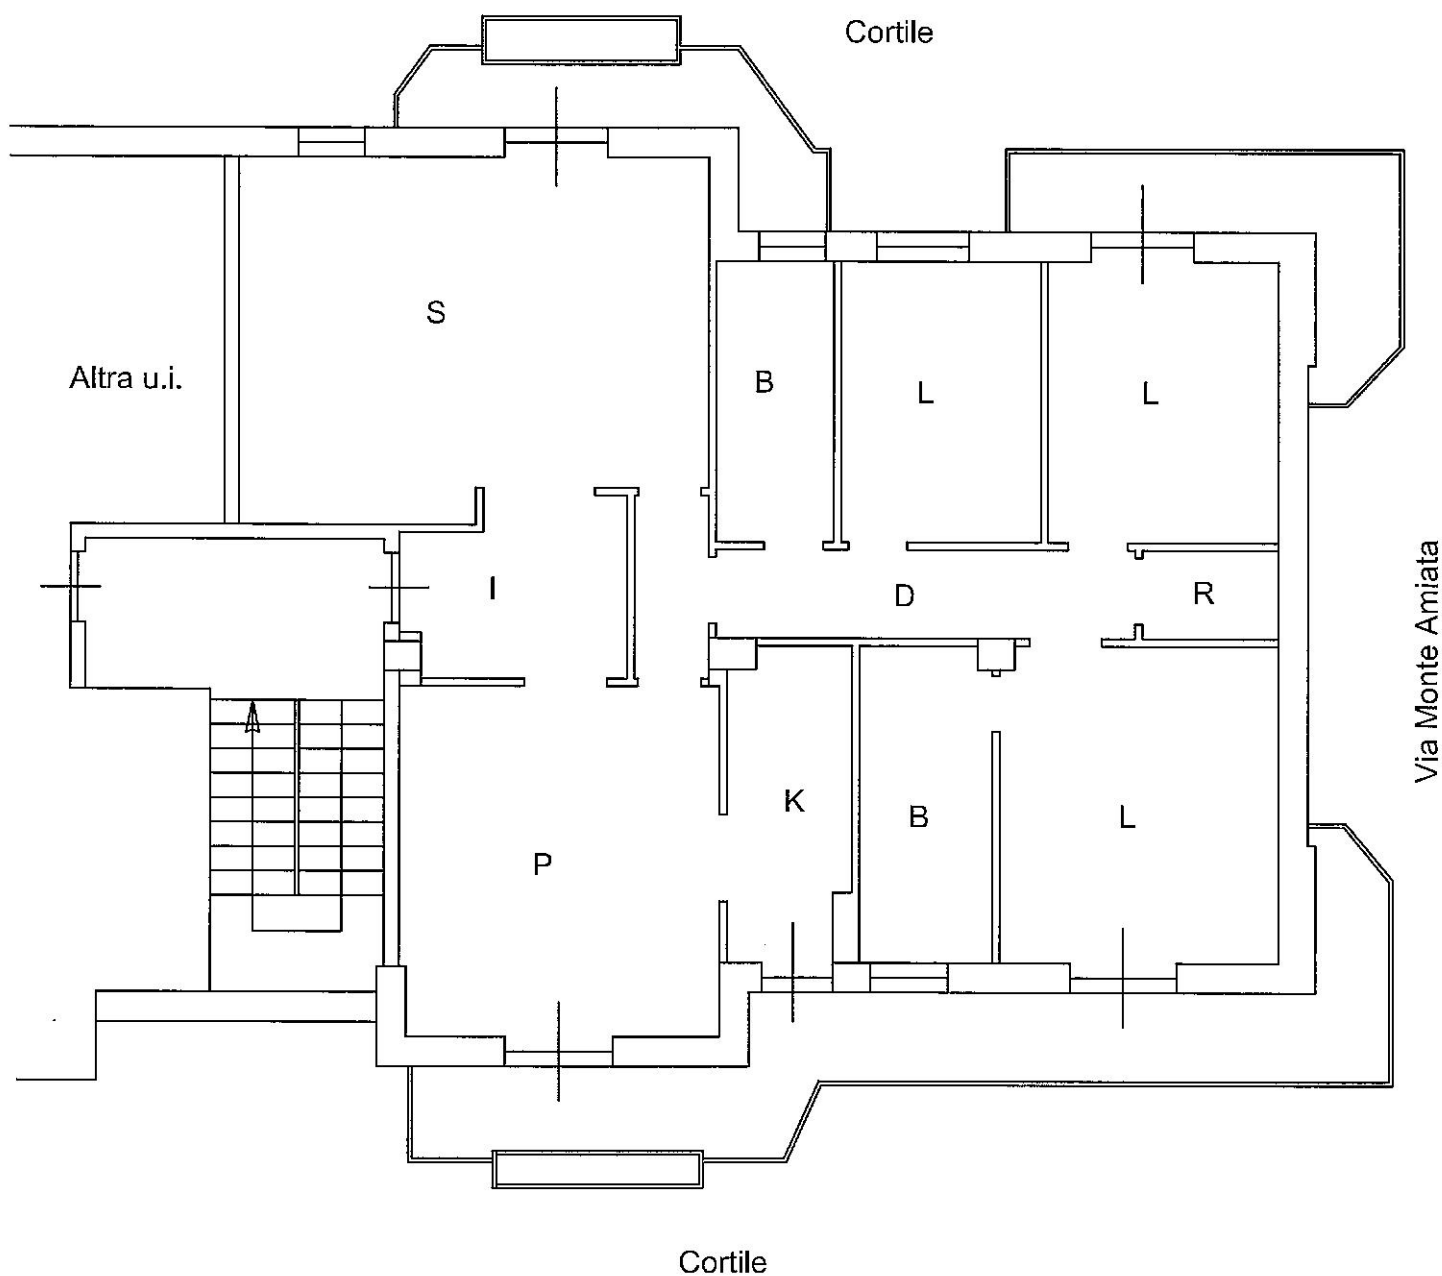

Scala 1:100

I.C.T.U.
Ing. Angelo Marra

Via Monte Amiata