


Agenzia del Territorio CATASTO FABBRICATI Ufficio Provinciale di Foggia	Dichiarazione protocollo n. FG0314310 del 25/09/2009	
	Planimetria di u.i.u. in Comune di San Giovanni Rotondo	
	Via Cincinnato	civ. SNC
	Identificativi Catastali:	Compilata da:
	Sezione:	Isritto all'albo:
	Foglio: 143	Geometri
	Particella: 4324	
	Subalterno: 36	Prov. Foggia
		N. 1907

Scheda n. 1 Scala 1:200

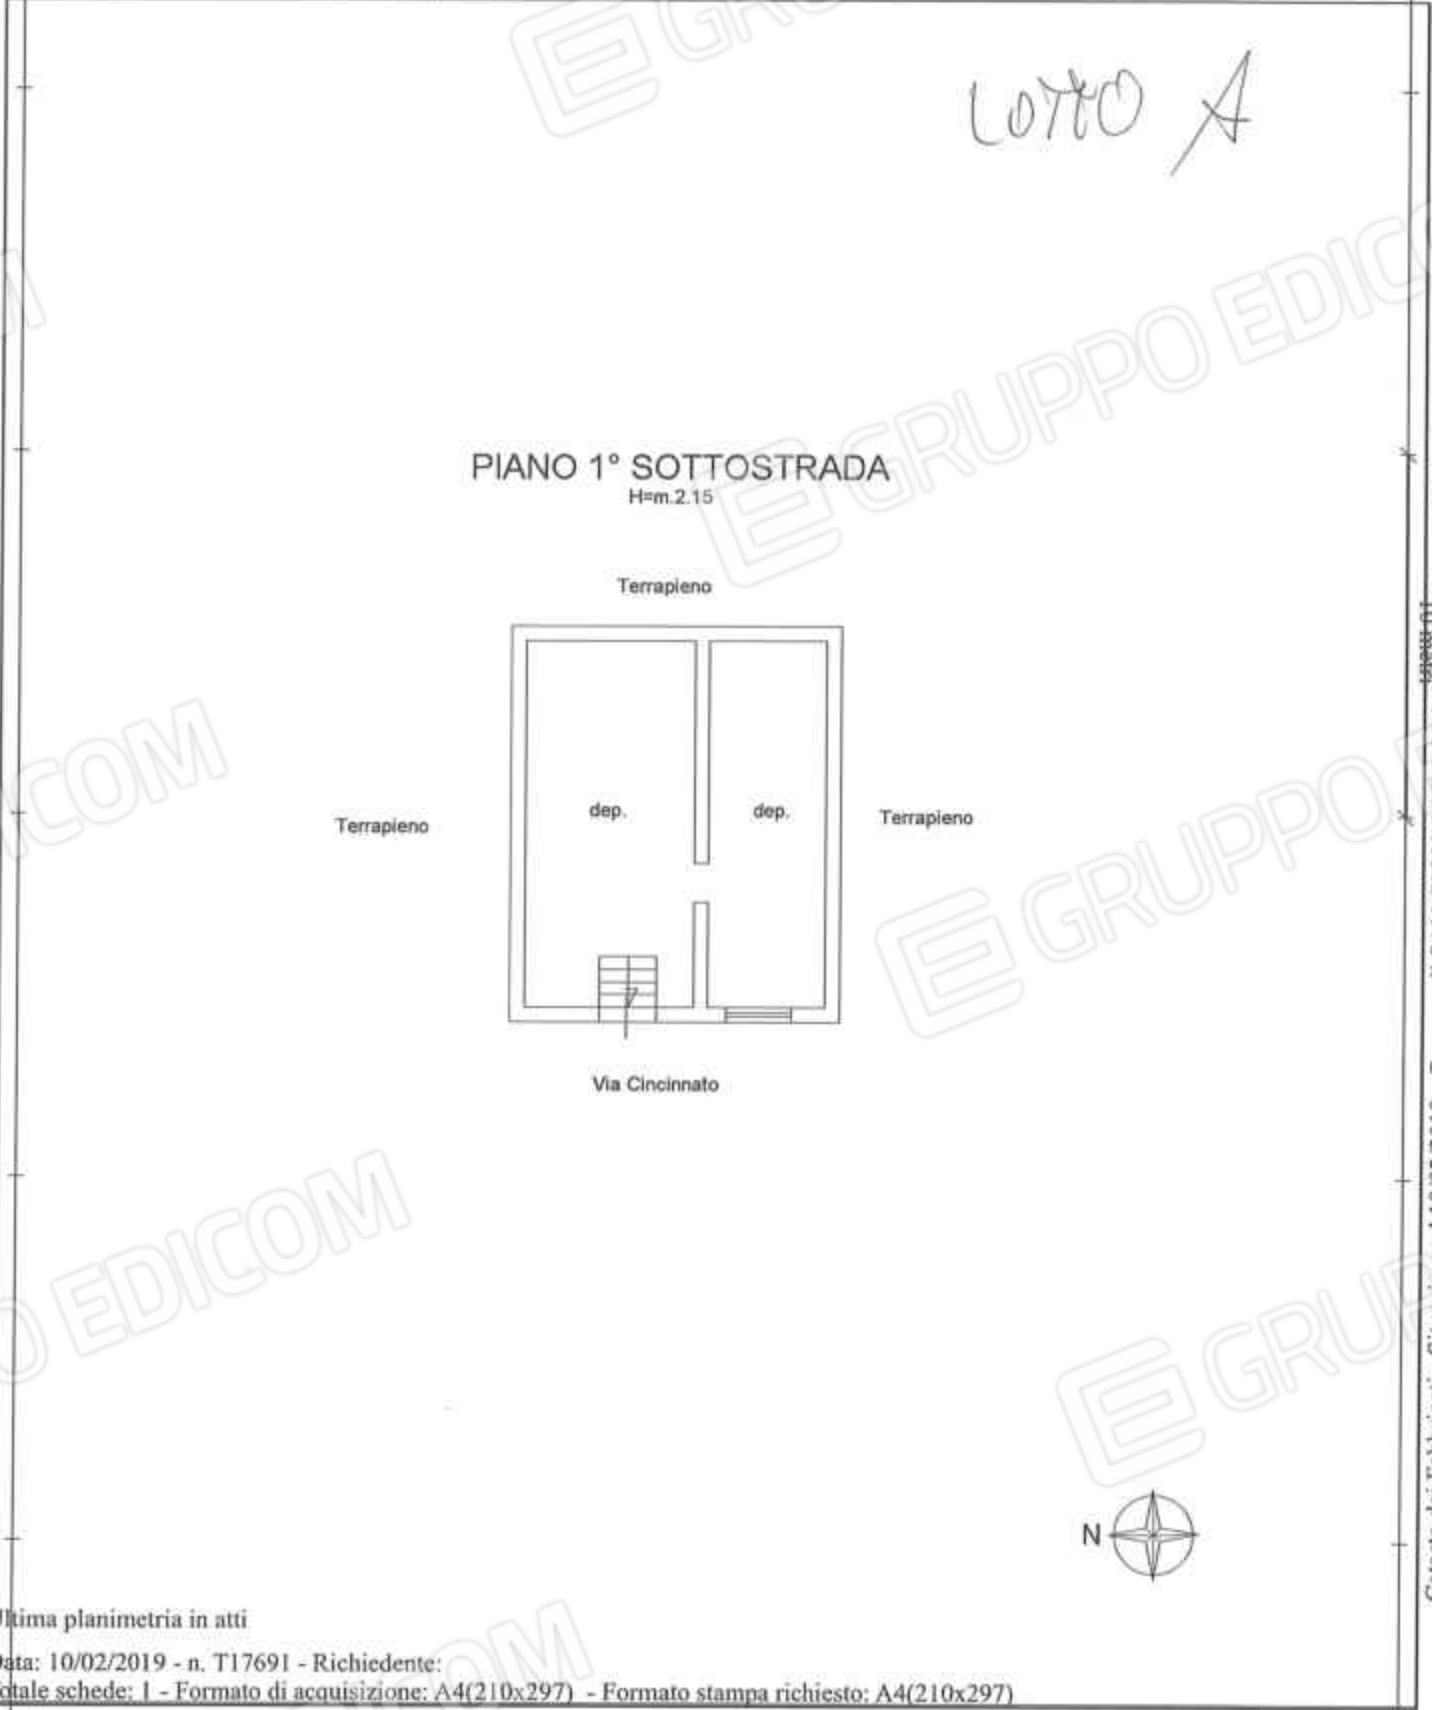

Catasto dei Fabbricati - Situazione al 10/02/2019 - Comune di SAN GIOVANNI ROTONDO (H926) - < Foglio: 143 - Particella: 4324 - Subalterno: 36 >
VIA CINCINNATO SNC piano: S1;



DIREZIONE GENERALE DEL CATASTO E DEI SERVIZI TECNICI ERARIALI

NUOVO CATASTO EDILIZIO URBANO

[illegible]


Planimetria dell'immobile situato nel Comune di S. Giuliano ROTUNDO Via SPARTACO N° 90

Dinner De

Allegata alla dichiarazione presentata all'Ufficio Tecnico Erariale di 708-1A

Mans. B. (Nuzos, Catara Edilcio Hebano)

Live
50

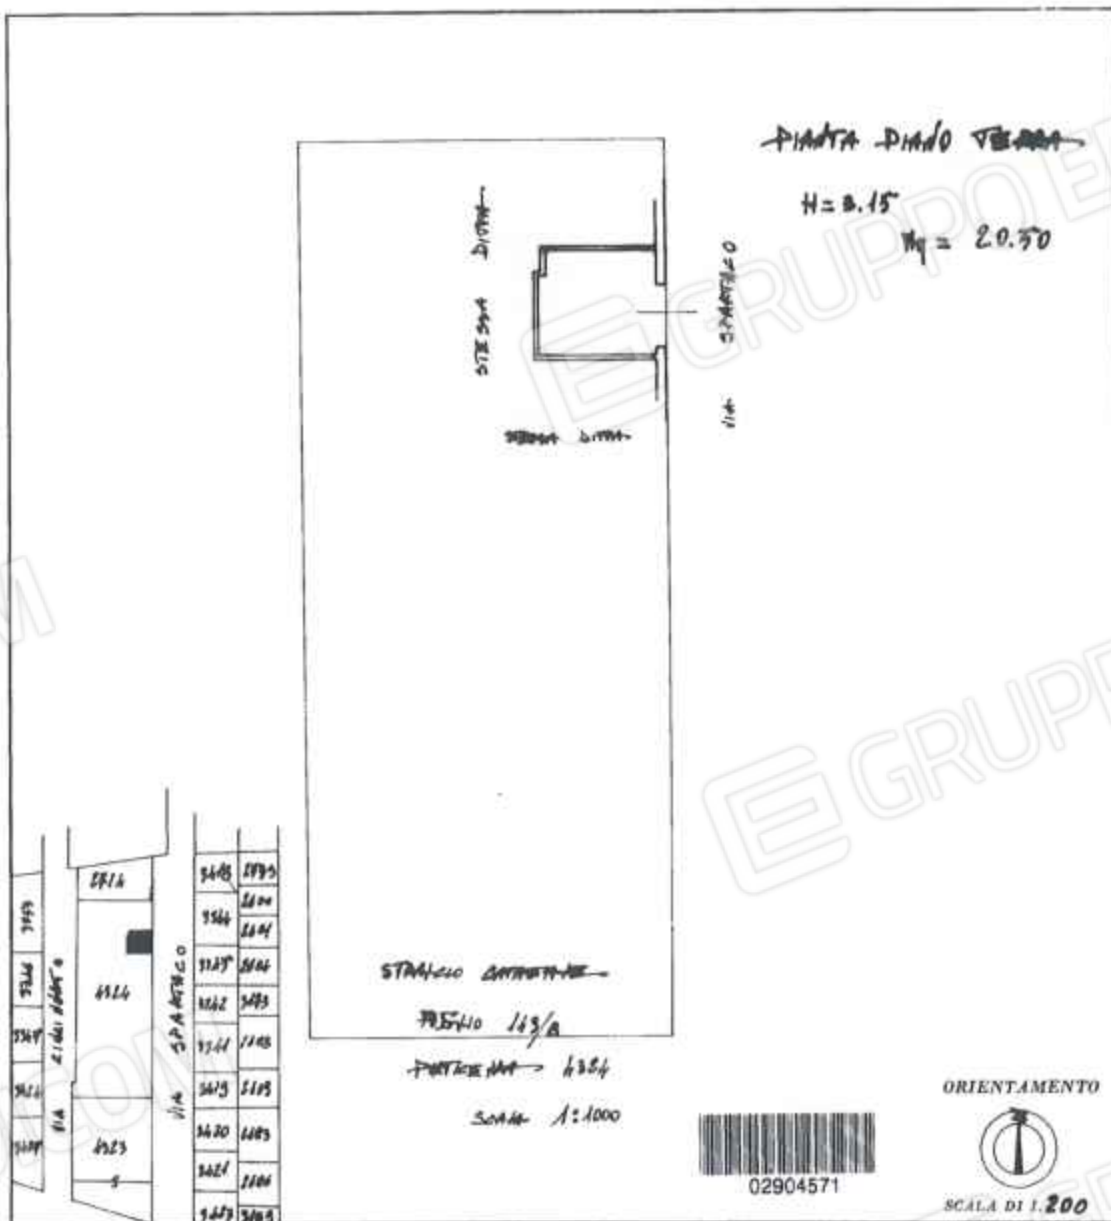

SPAZIO RISERVATO PER LE ANNOTAZIONI D'UFFICIO

DATA
PROT.

32 23

Completata dall' *Autografo*
(Tutti i nomi e cognomi dei soci)

Inscritte all'Albo degli
della Provincia di _____

DATA 15 OTTAWA, 1982

Norman: inc. client

LOTTO E

MODULARIO
P. 179.1402. 487

MINISTERO DELLE FINANZE

DIREZIONE GENERALE DEL CATASTO E DEI SERVIZI TECNICI ERARIALI

Mod. B (Nuovo Catasto Edilizio Urbano)

Lire
100

NUOVO CATASTO EDILIZIO URBANO

(D. M. 12/10/1984 - 12 APRILE 1985, N. 417)

Planimetria dell'immobile situato nel Comune di S. Giovanni Rotondo Via A. PUZZOLANTE

Ditta

Allegata alla dichiarazione presentata all'Ufficio Tecnico Erariale di

FOGGIA

INTERATO
H = 8,50 MT

Via A. PUZZOLANTE



04935094

ORIENTAMENTO



SCALA DI 1:200

SPAZIO RISERVATO PER LE ANNOTAZIONI D'UFFICIO

DATA
PROT. N°Foglio 143/B p. 46.4650
Sub. 15Compilata dall'ing. INGEGNERI
(Stip. nome e cognome del compilatore)Iscritto all'Albo degli INGEGNERI
della Provincia di FOGGIA

DATA

Firma:

Ultima planimetria in atti

Data presentazione:09/07/1986 - Data: 10/02/2019 - n. T17928 - Richiedente

Totale schede: 1 - Formato di acquisizione: fuori standard (297X377) - Formato stampa richiesto: A4(210x297)

MODULARIO
F. rig. cat. 487

MINISTERO DELLE FINANZE

DIREZIONE GENERALE DEL CATASTO E DEI SS.TT.EE.

CATASTO EDILIZIO URBANO (RDL 13-4-1939, n. 652)


MOD. 99 (CEU)

LIRE
250Planimetria di u.i.u. in Comune di S. GIOVANNI ROTONDO via LEONARDA DA VINCI s. civ.COMUNE DI SAN GIOVANNI ROTONDO

Estratte di mappa catastale

Foglio n. I43 all. C

Particelle nn. 4837 e 4247

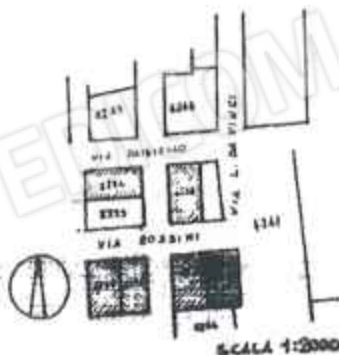

04068532

ORIENTAMENTO



SCALA DI 1:200

Dichiarazione di N.C. ☒Compilata dal Geometra

(Titolo, cognome e nome)

RISERVATO ALL'UFFICIO

Ultima denuncia di inabitazione ☐

Data presentazione: 18/02/1991 - Data 10/02/2019 - n. T17930 - Richiedente:

Totale scheda: 17 - Formato di acquisizione: A4(210x297) - Formato stampa richiesta: A4(210x297)

n. 4837 sub. I

data

Firma

Catasto di Fabbriati - Situazione al 10/02/2019 - Comune di SAN GIOVANNI ROTONDO (H926) - < Foglio: 143 - Particella: 4891 - Subalterno: 13 >
VIA ALDO SANDRO SCARLATTI piano: S1;

lotto I




Lotto A



Lotto A





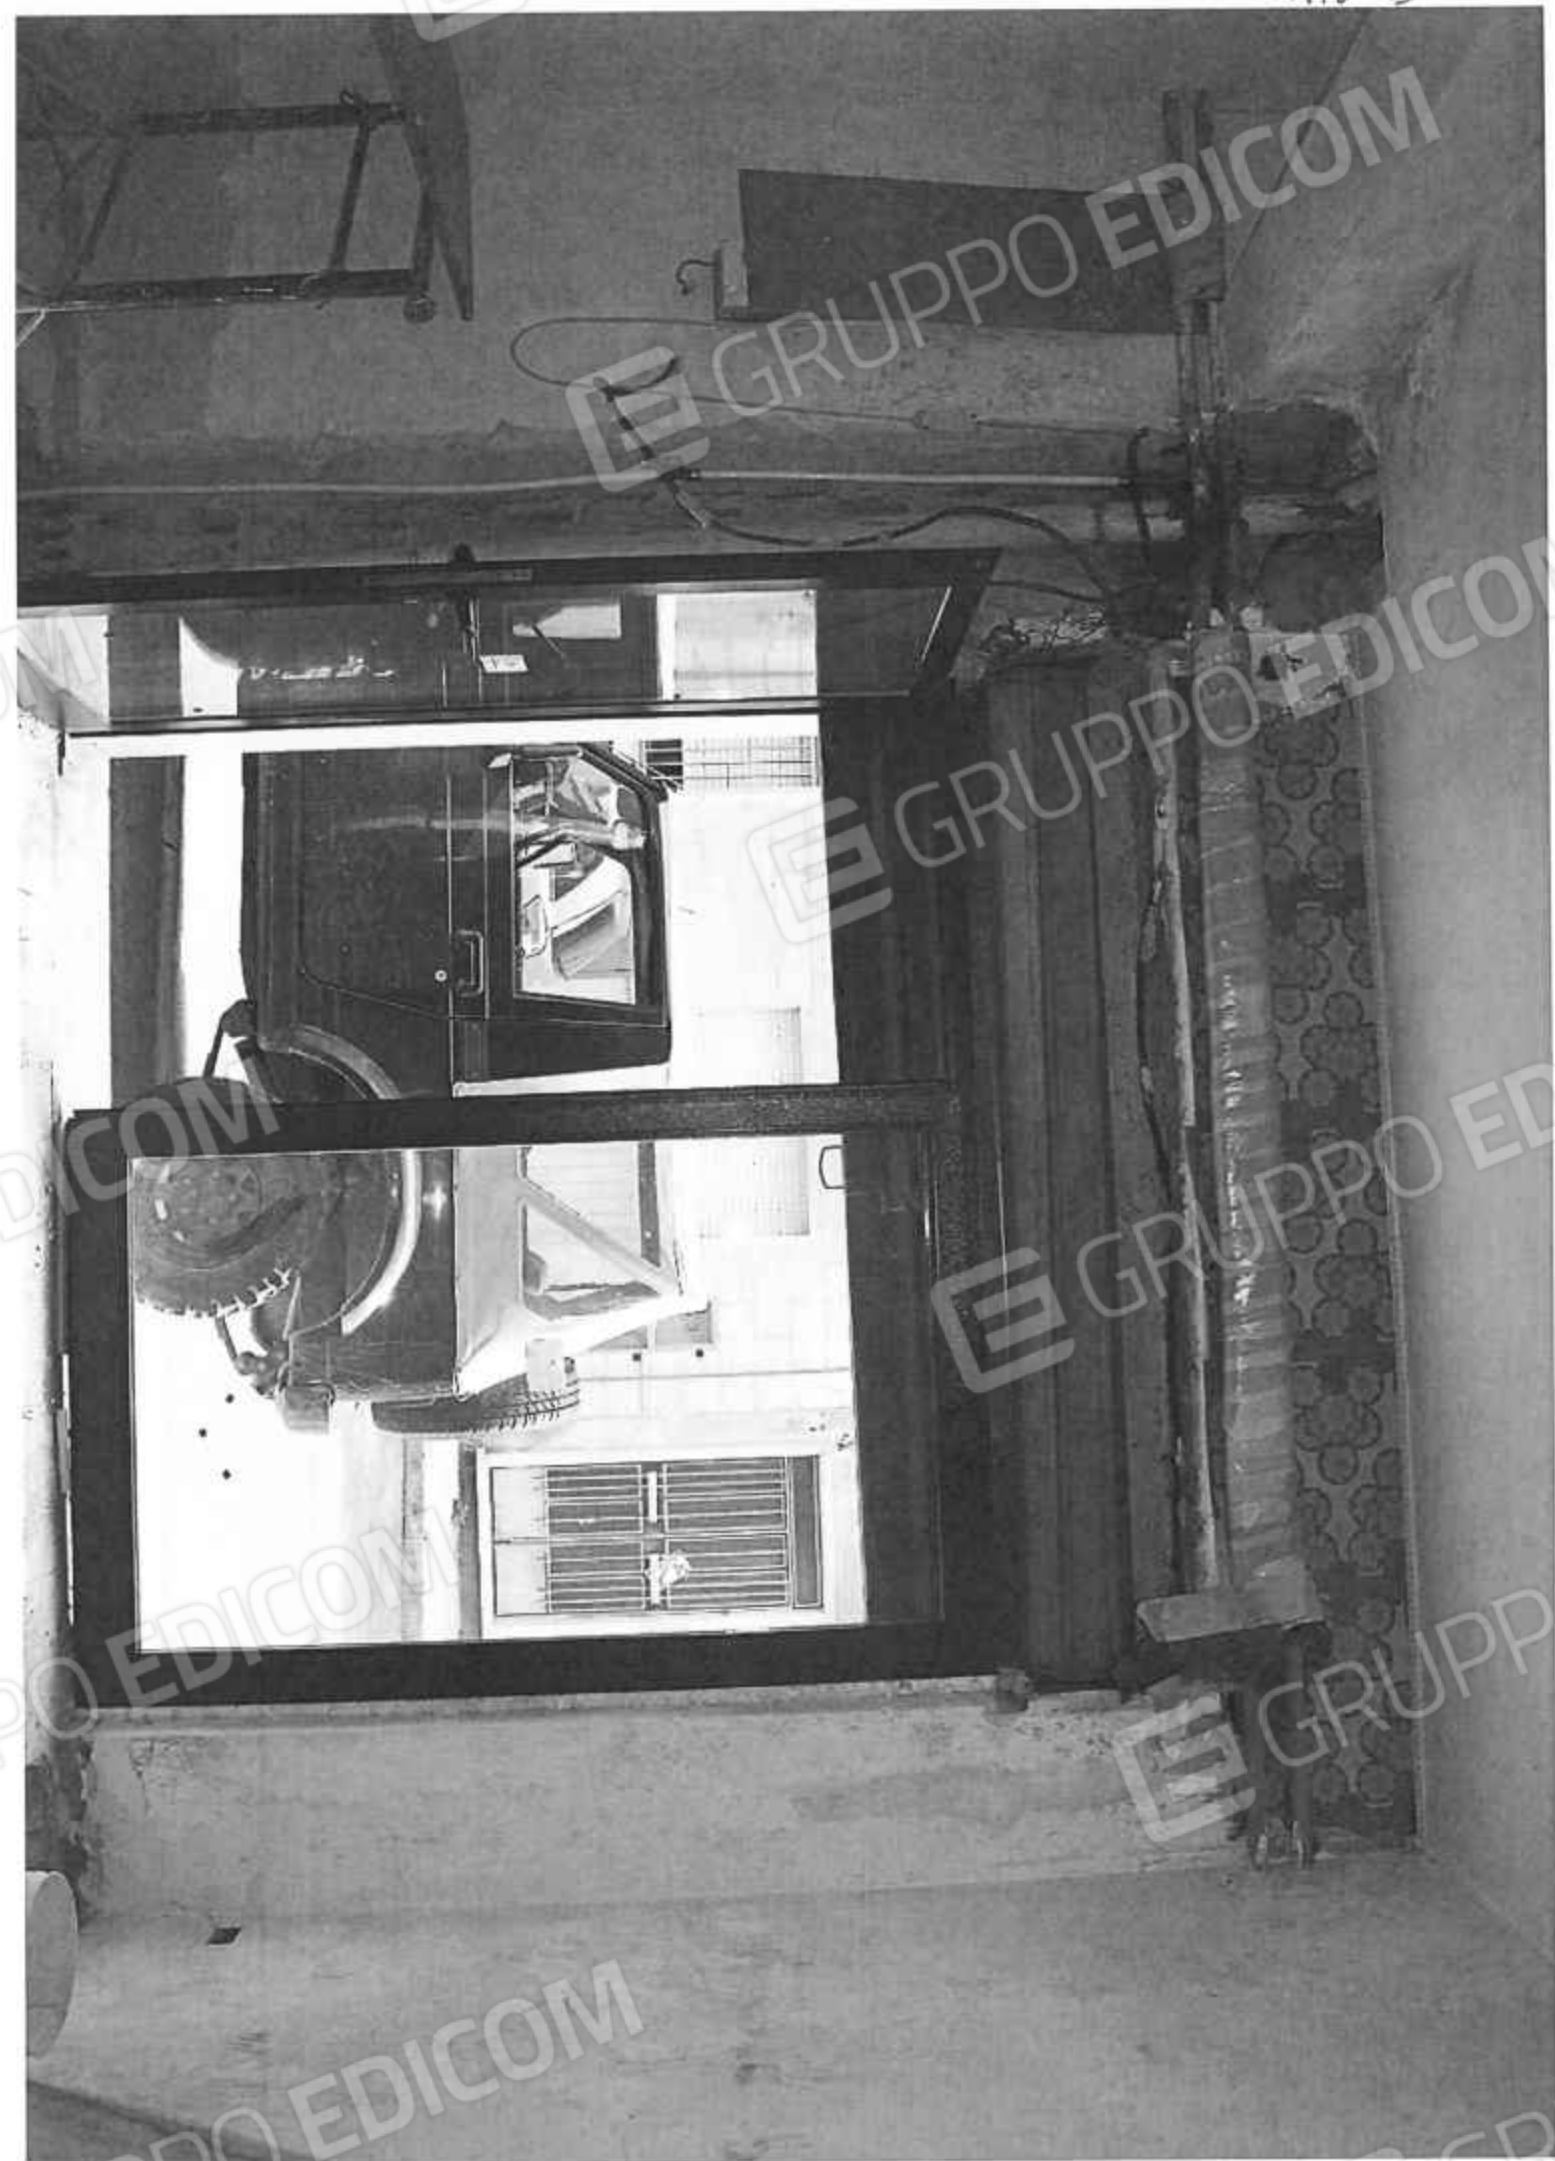



loro E







LOTTO F



