

Agenzia delle Entrate
CATASTO FABBRICATI
Ufficio Provinciale di
Foggia

Dichiarazione protocollo n. FG0253354 del 07/12/2015

Planimetria di u.i.u. in Comune di Orta Nova

Via Zara

civ. 13

Identificativi Catastali:

Sezione:
Foglio: 49
Particella: 89
Subalterno: 9

Completata da:

Iscritto all'albo:
Ingegneri

Prov. Foggia


N. 2650

Scheda n. 1

Scala 1:200

LOTTO 1

PIANO PRIMO
H=3,54 m

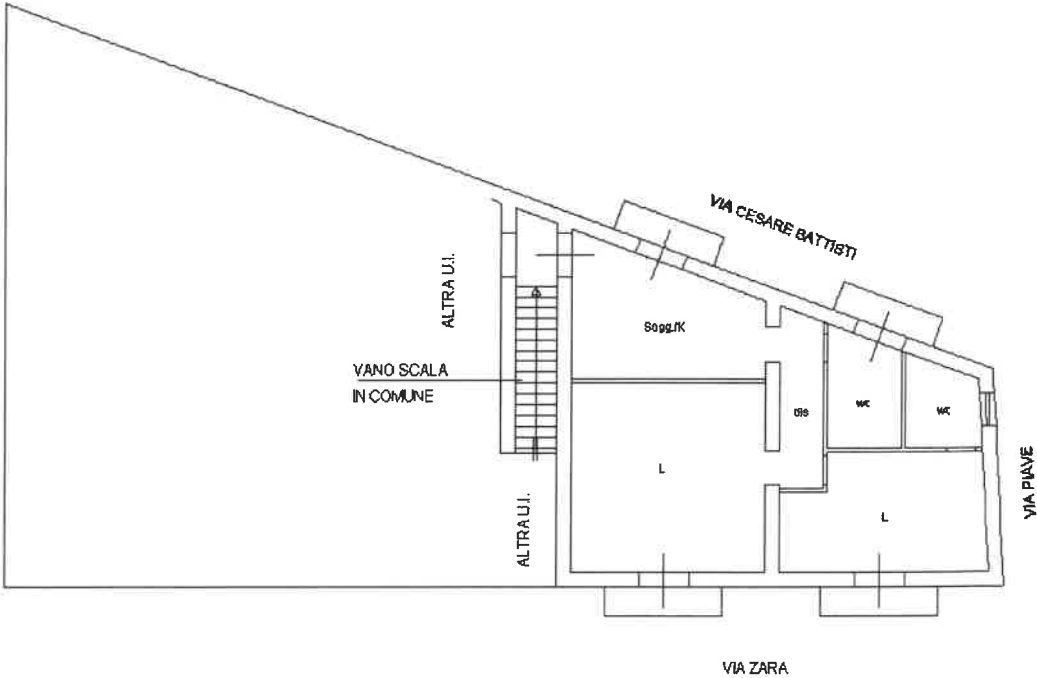

Ultima planimetria in atti


Data: 12/10/2025 - n. T13502 - Richieder

Totale schede: 1 - Formato di acquisizione: A4(210x297) - Formato stampa richiesto: A4(210x297)

COMUNE DI ORTA NOVA (FG)

LOTTO 1: ABITAZIONE
FG 49 PART.89 SUB. 9

PIANO PRIMO
h = 3,70 m

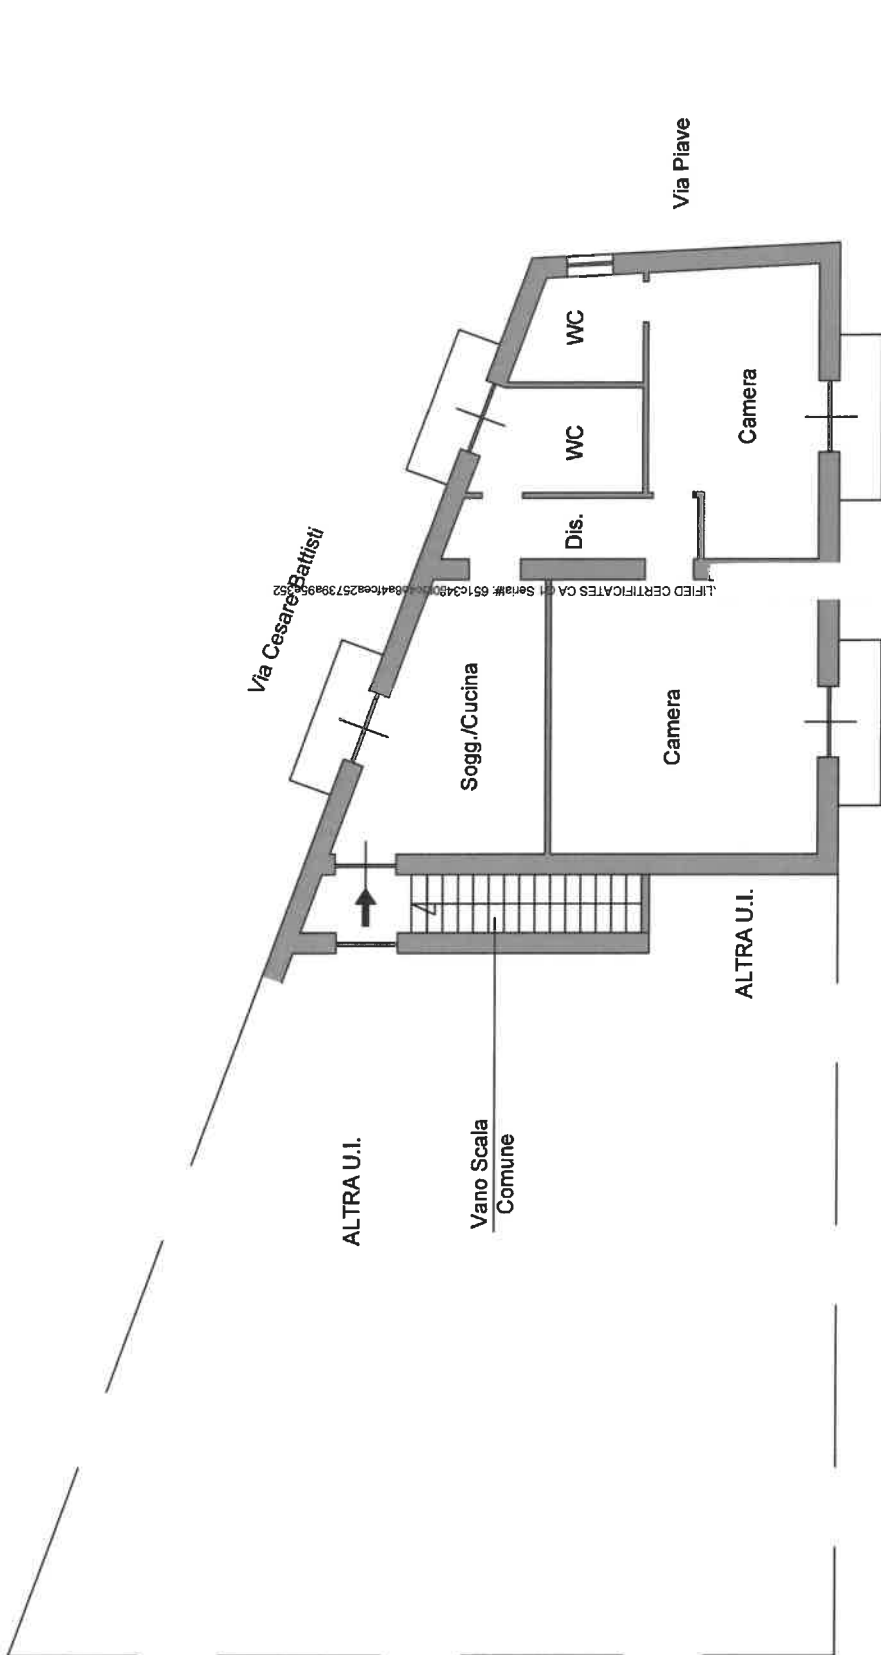

Firma

Scala 1:100