


# TOPONOMASTICA

## TAV.1

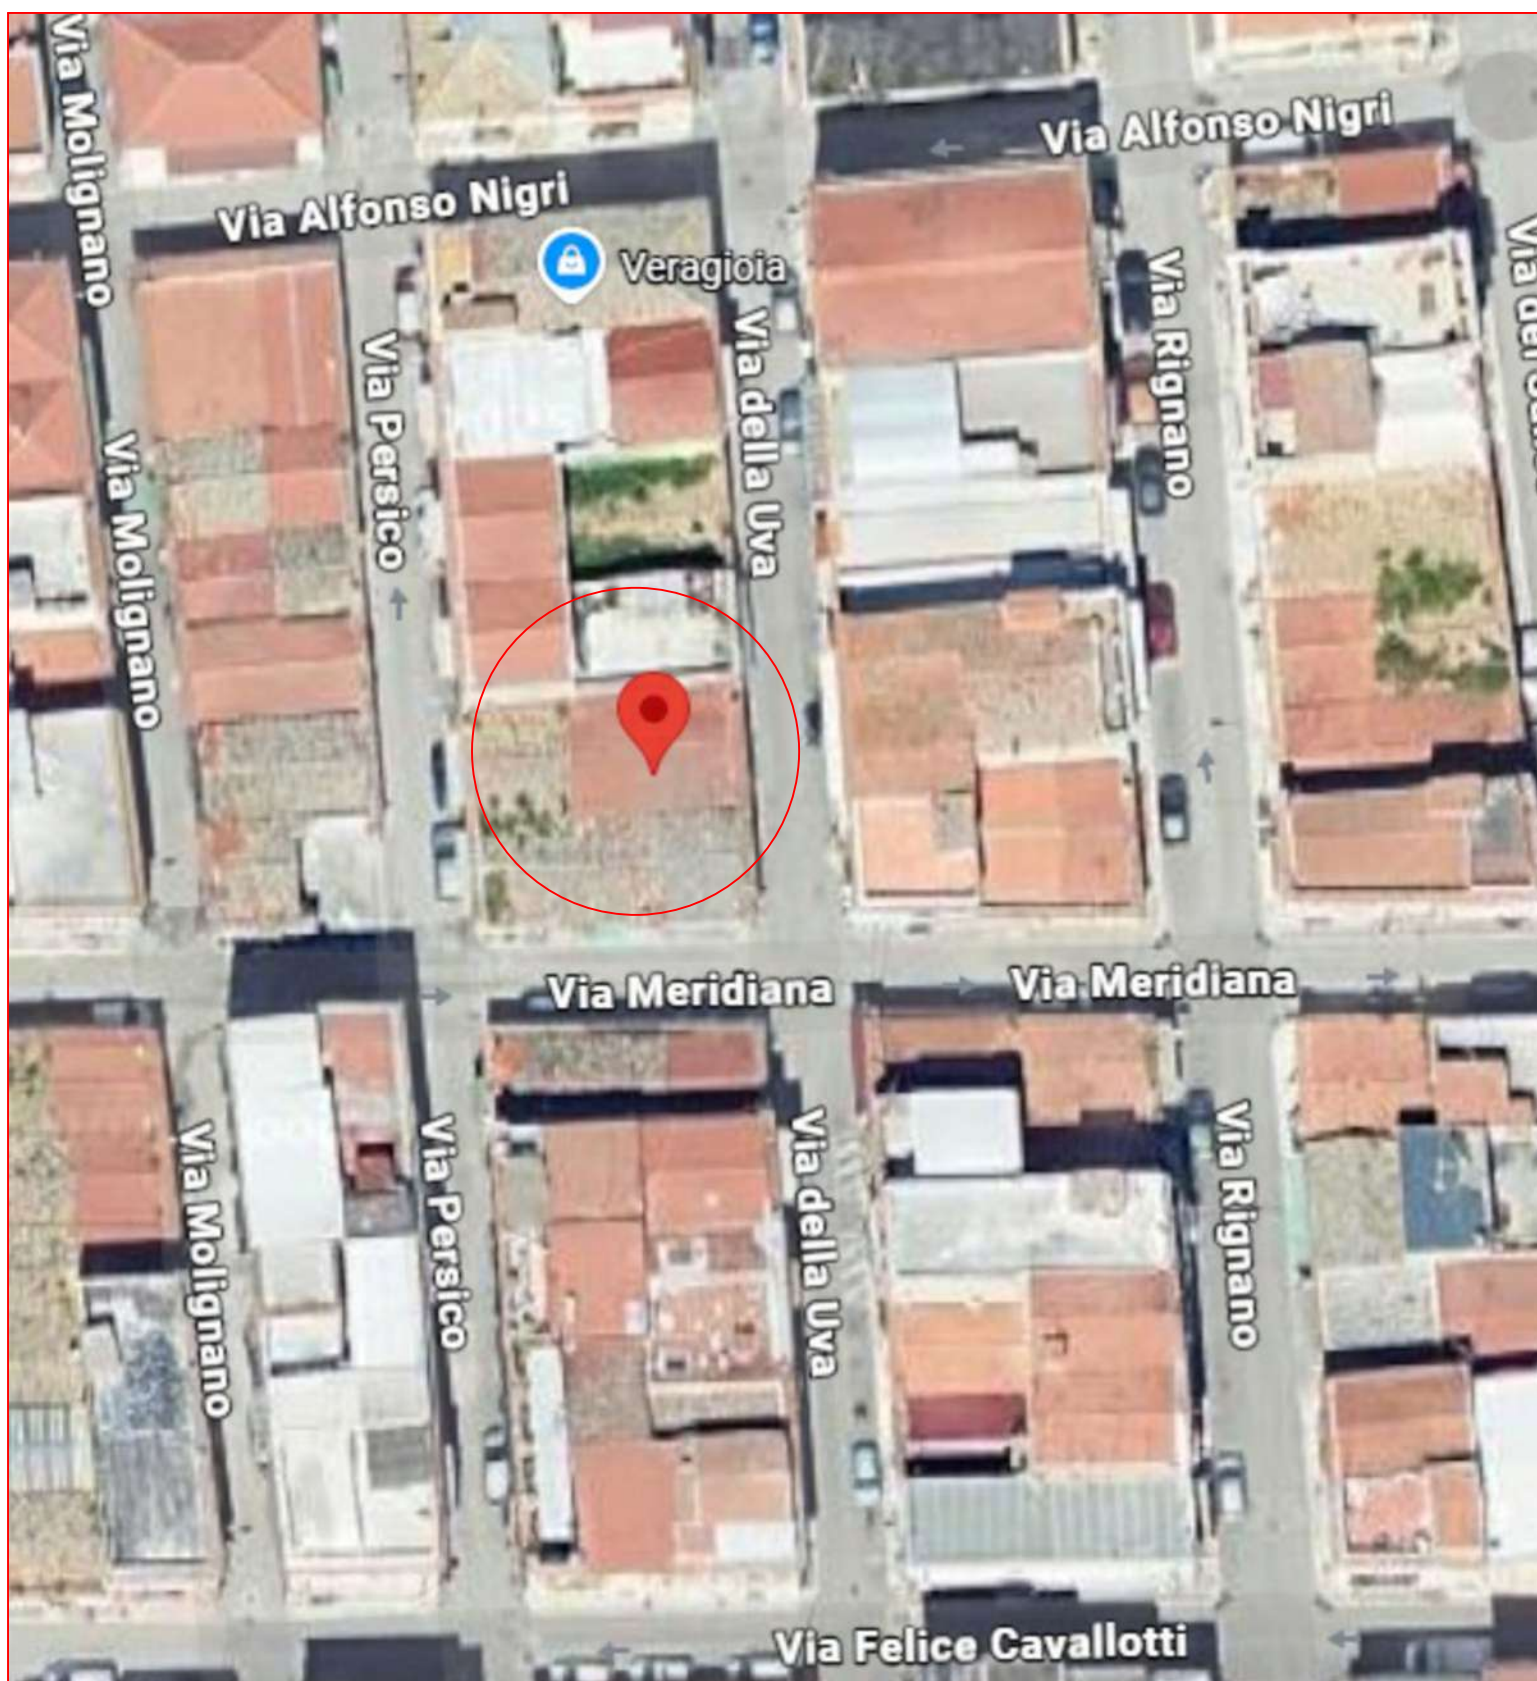

COMUNE DI FOGGIA  
VIA DELL'UVA, 34  
MAPPA STRADALE

ORIENTAMENTO:




# STRALCIO CATASTALE

TAV. 2



COMUNE DI FOGGIA  
E.D.M. FOGLIO 96 P.LLA 2003

ORIENTAMENTO:

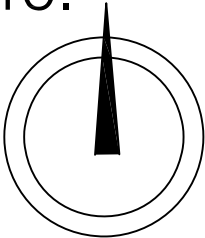


NORD

## TAV. 3



ORIENTAMENTO:

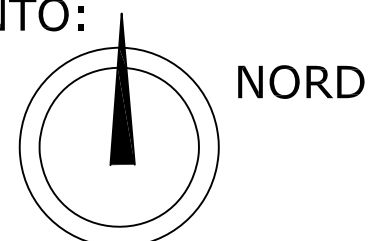

Agenzia delle Entrate  
CATASTO FABBRICATI  
Ufficio Provinciale di  
Foggia

Dichiarazione protocollo n. FG0085369 del 13/04/2015

Planimetria di u.i.u. in Comune di Foggia

Via Dell' Uva

civ. 34

Identificativi Catastali:

Sezione:

Foglio: 96

Particella: 2003

Subalterno: 13

Compilata da:

Ciociola Sabino

Iscritto all'albo:

Geometri

Prov. Foggia

N. 2401

Scheda n. 1

Scala 1:200

TAV. 4

ABITAZIONE  
PIANO TERRA

PLANIMETRIA CATASTALE


VIA PERSICO

ALTRA U.I.U.

VIA MERIDIANA


ALTRA U.I.U.

ALTRA U.I.U.

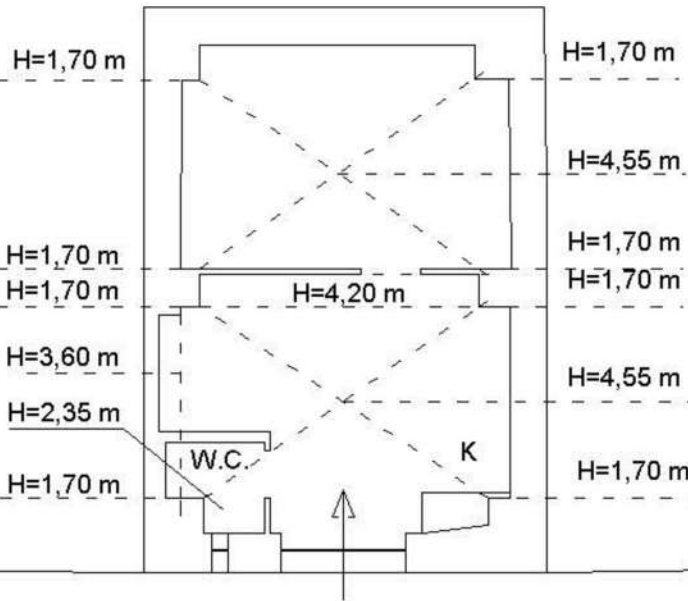

VIA DELL'UVA

orientamento

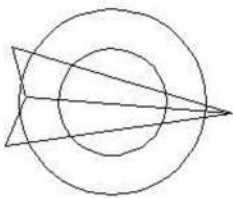

Ultima planimetria in atti

Data: 12/11/2025 - n. T7534 - Richiedente: GRZNTN60M20D969A

Totale schede: 1 - Formato di acquisizione: A4(210x297) - Formato stampa richiesto: A4(210x297)

Catasto dei Fabbricati - Situazione al 12/11/2025 - Comune di FOGGIA(D643) - < Foglio 96 - Particella 2003 - Subalterno 13 >  
VIA DELL' UVA n. 34 Piano T


PLANIMETRIA ABITAZIONE CAT. A/4

PIANO TERRA

TAV. 5

H in chiave= m 4,16

ALTRA PROPRIETA'

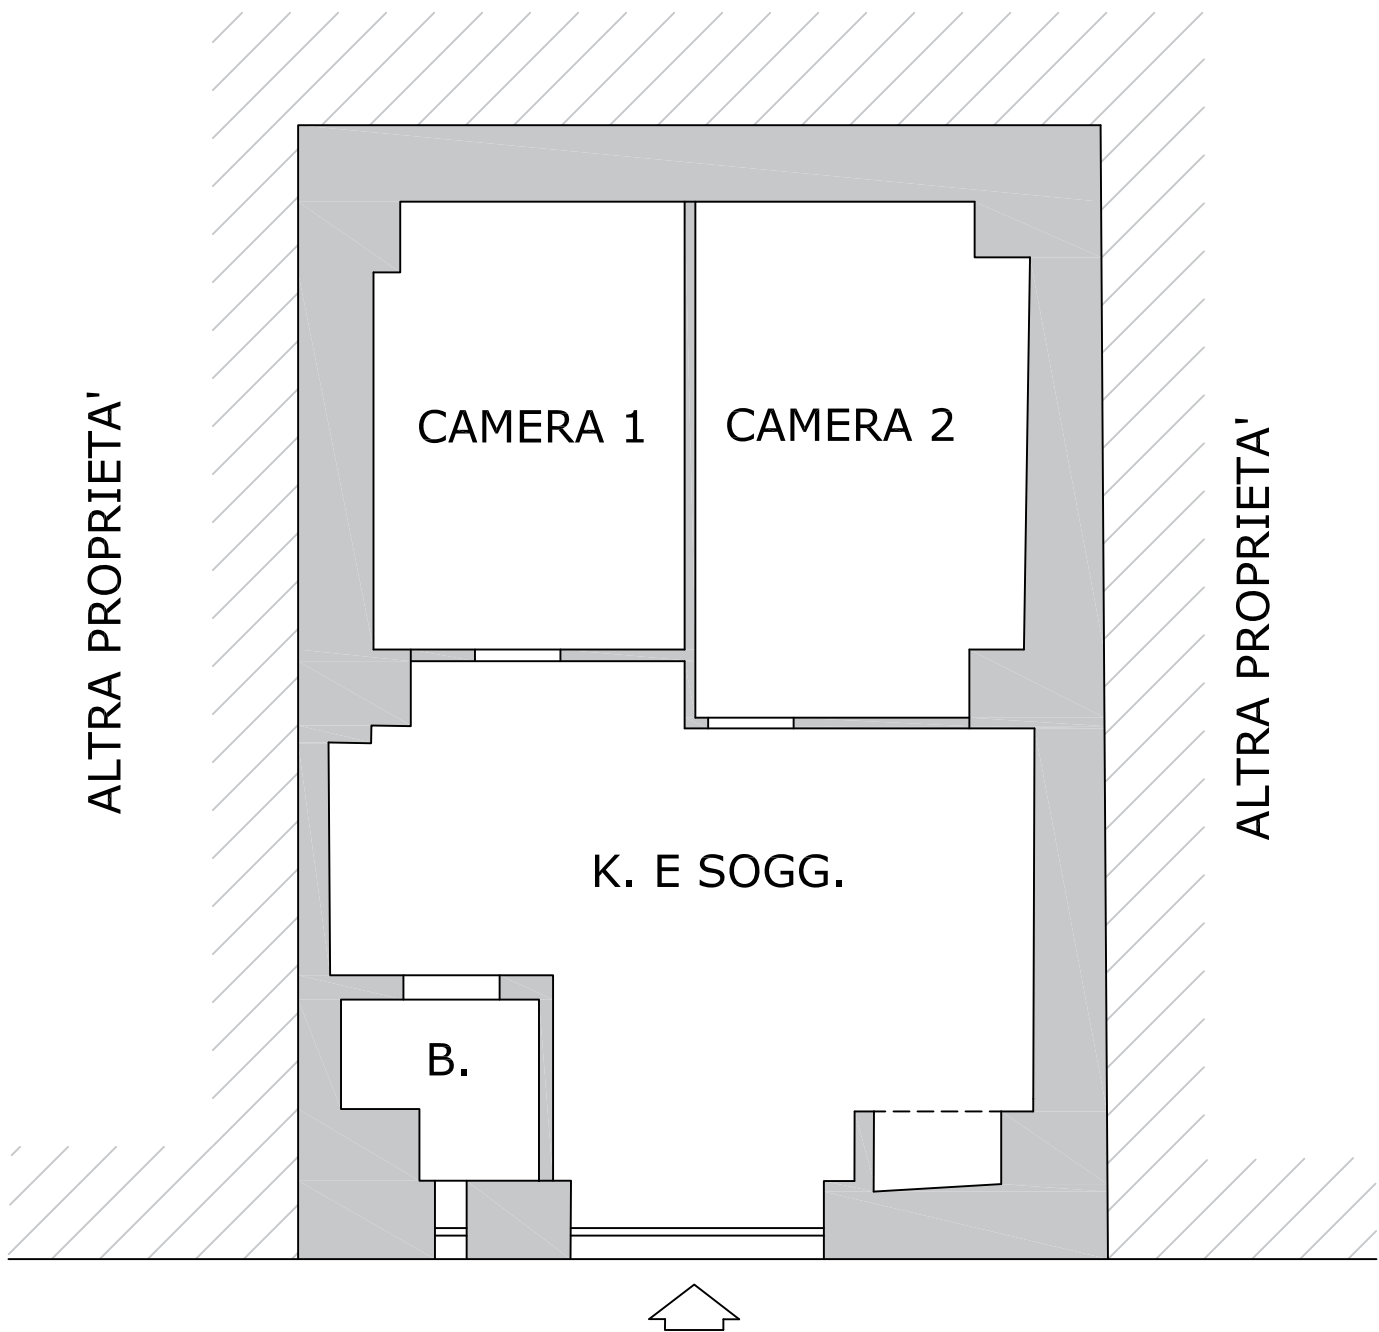


- VIA DELL'UVA -

SCALA 1:100

ORIENTAMENTO:

COMUNE DI FOGGIA  
VIA DELL'UVA, 34  
PIANO TERRA

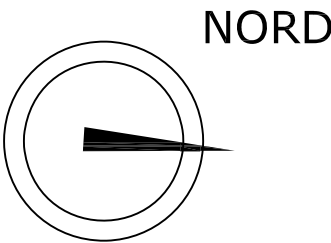

FOGGIA - FOGLIO 96 - PARTICELLA N.2003 SUB.13 - P.T.