

**Agenzia del Territorio
CATASTO FABBRICATI
Ufficio Provinciale di
Foggia**

~~Dichiarazione protocollo n. FG0164122 del 14/07/2004~~

Planimetria di u.i.u. in Comune di Cerignola

Via Ginestra

civ. 49

Identificativi Catastali:

Sezione:

Foglio: 295

Particella: 1028

Subalterno: 9

Compilata da:

Porta Matteo

Isoritto all'albo:
Geometri

Prov. Foggia


N. 857

Scheda n. 1

Scala 1:200

PIANO PRIMO

h = m, 2.85

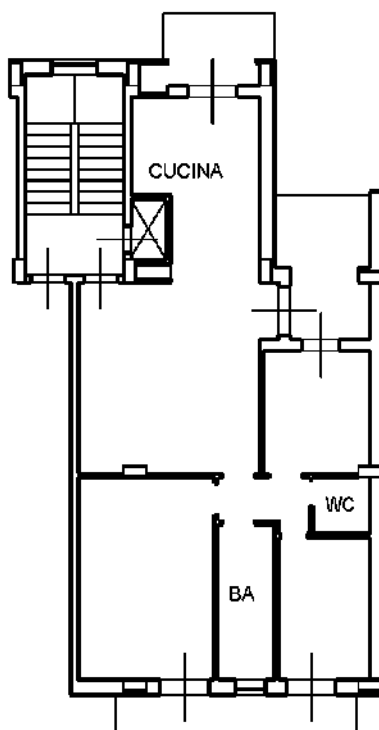

STESSA DITTA

ALTRA DITTA

VIA AVIGLIANO



Ultima planimetria in atti

Data: 22/12/2025 - n. T111116 - Richiedente: MRRNGL57H19D643O

Totale schede: 1 - Formato di acquisizione: A4(210x297) - Formato stampa richiesto: A4(210x297)

Catasto dei Fabbricati - Situazione al 22/12/2025 - Comune di CERTIGNOLA(C514) - < Foglio 295 - Particella 1028 - Subalterno 9 >