


SITUAZIONE STATO DI FATTO


Comune : Cerignola
Foglio 295 p.Ila 1028 sub. 9

Piano Primo

H= 2.85

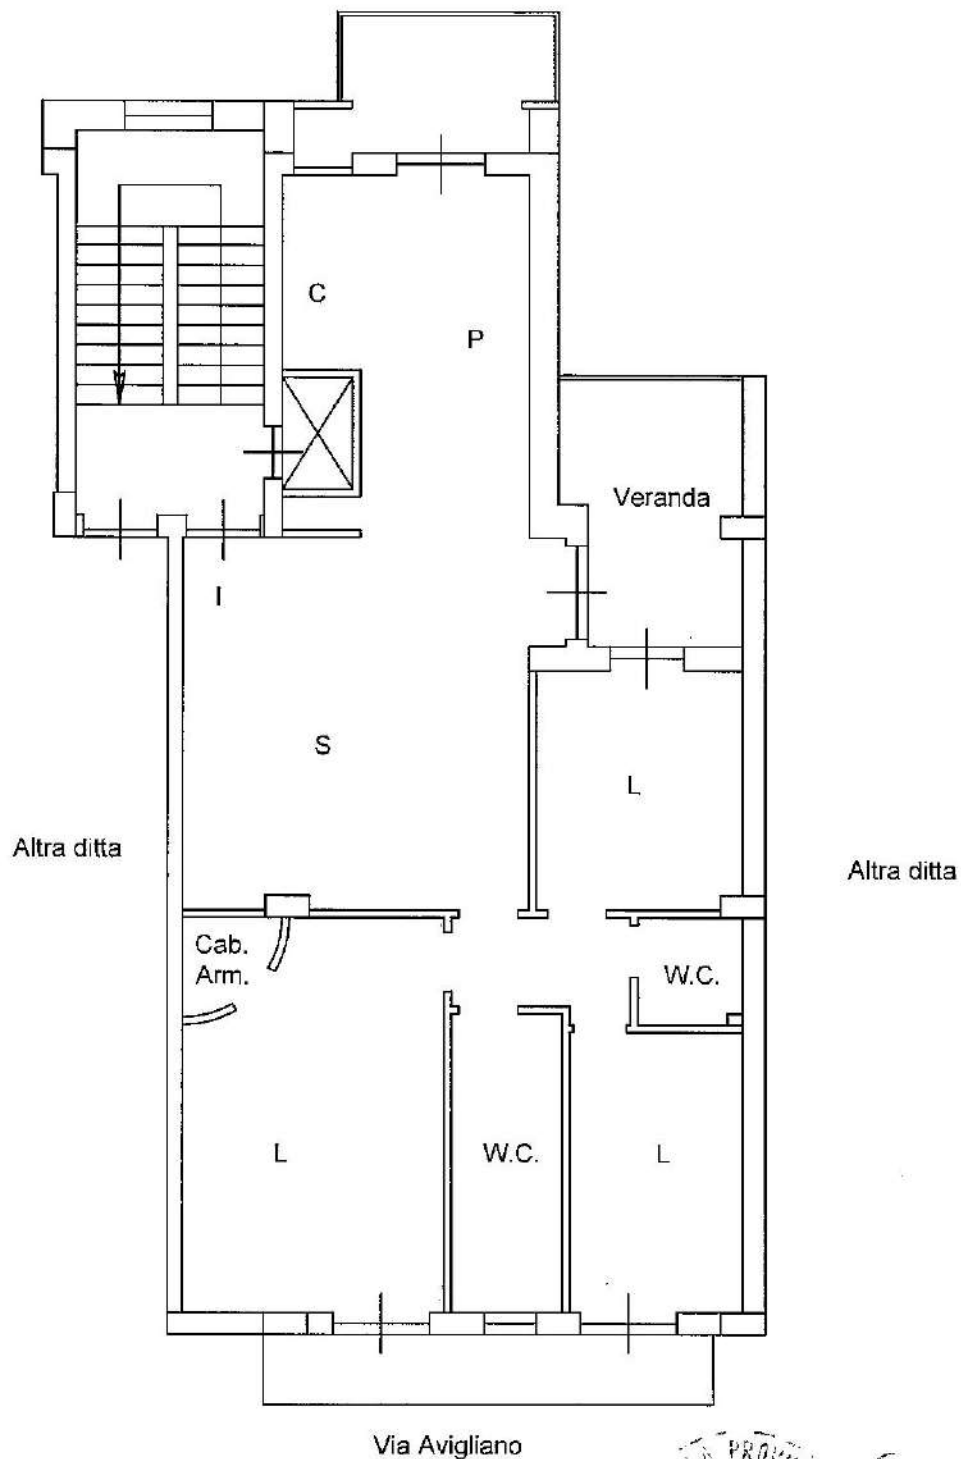

Scala 1:100

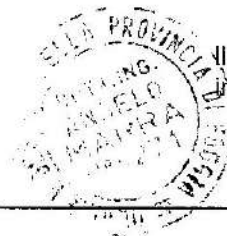

II C.T.U.
Ing. Angelo Marra