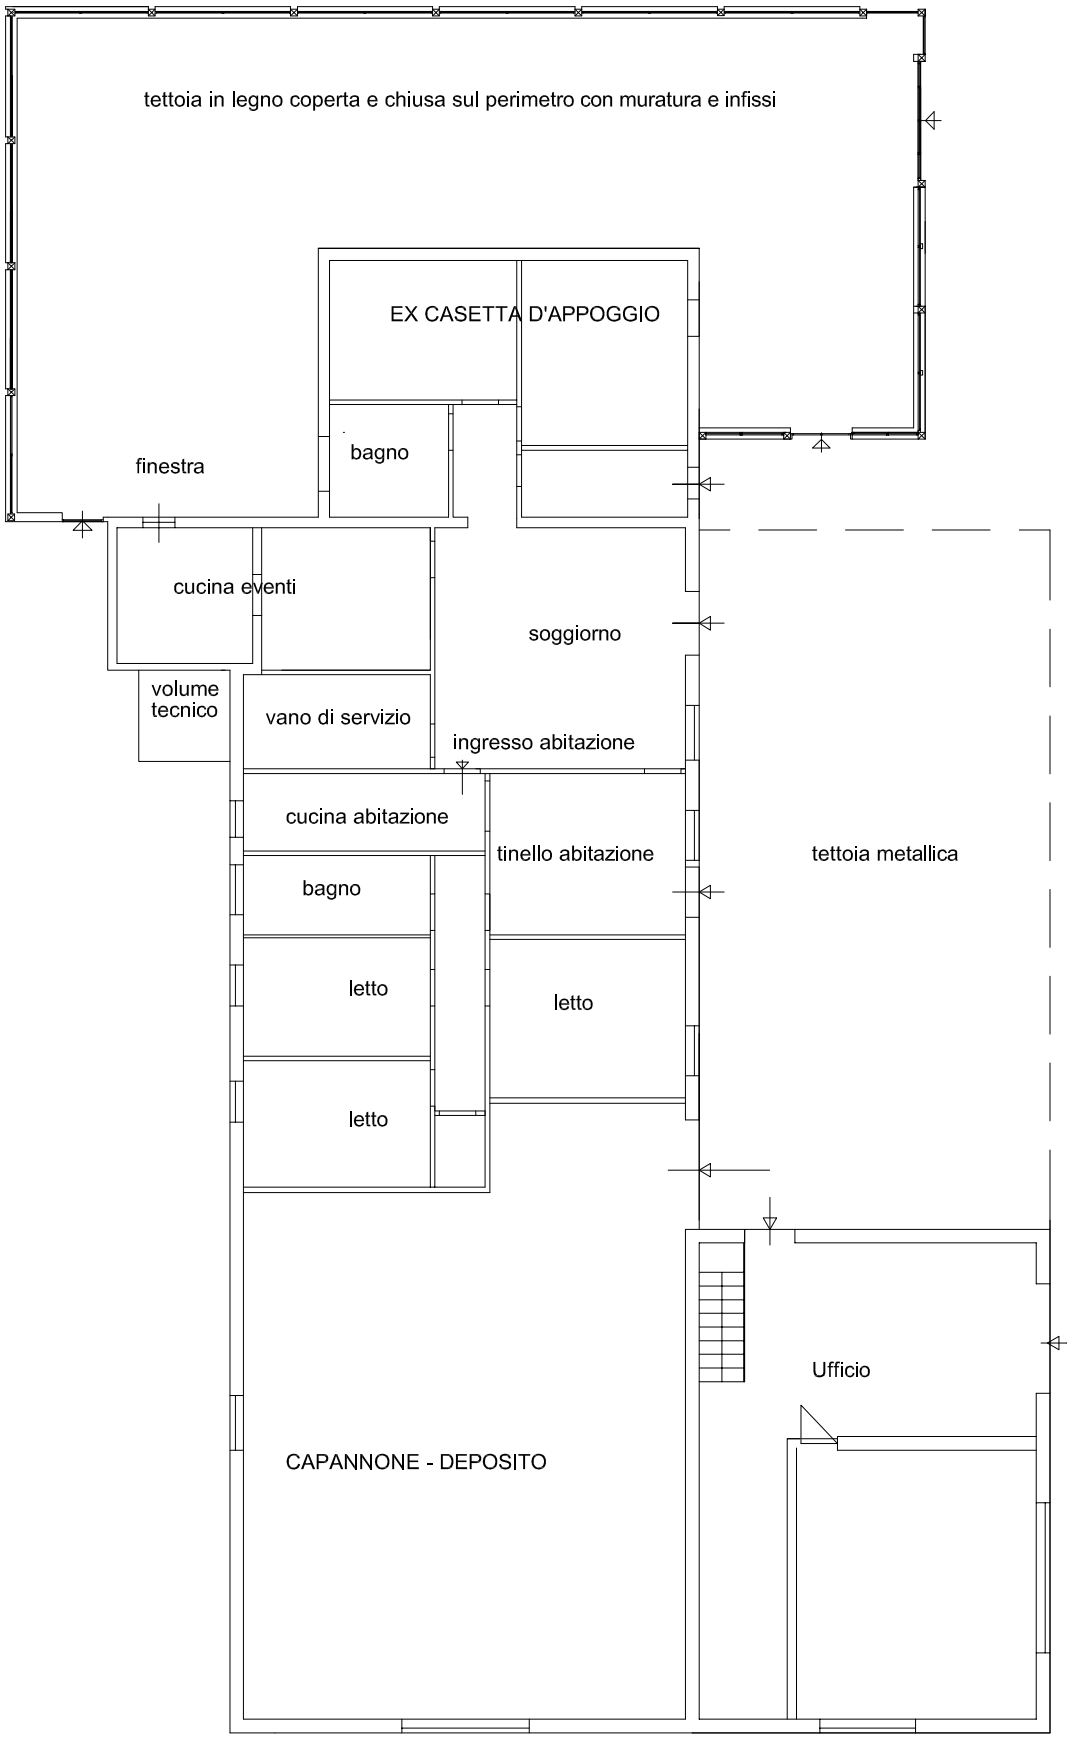
tettoia in legno coperta e chiusa sul perimetro con muratura e infissi
EX CASETTA D'APPOGGIO
bagno
finestra
cucina eventi
soggiorno
volume tecnico
vano di servizio
ingresso abitazione
cucina abitazione
tinello abitazione
tettoia metallica
bagno
letto
letto
letto
Ufficio
CAPANNONE - DEPOSITO