


SCOPERTO DI PERTINENZA

VIA MARZALA

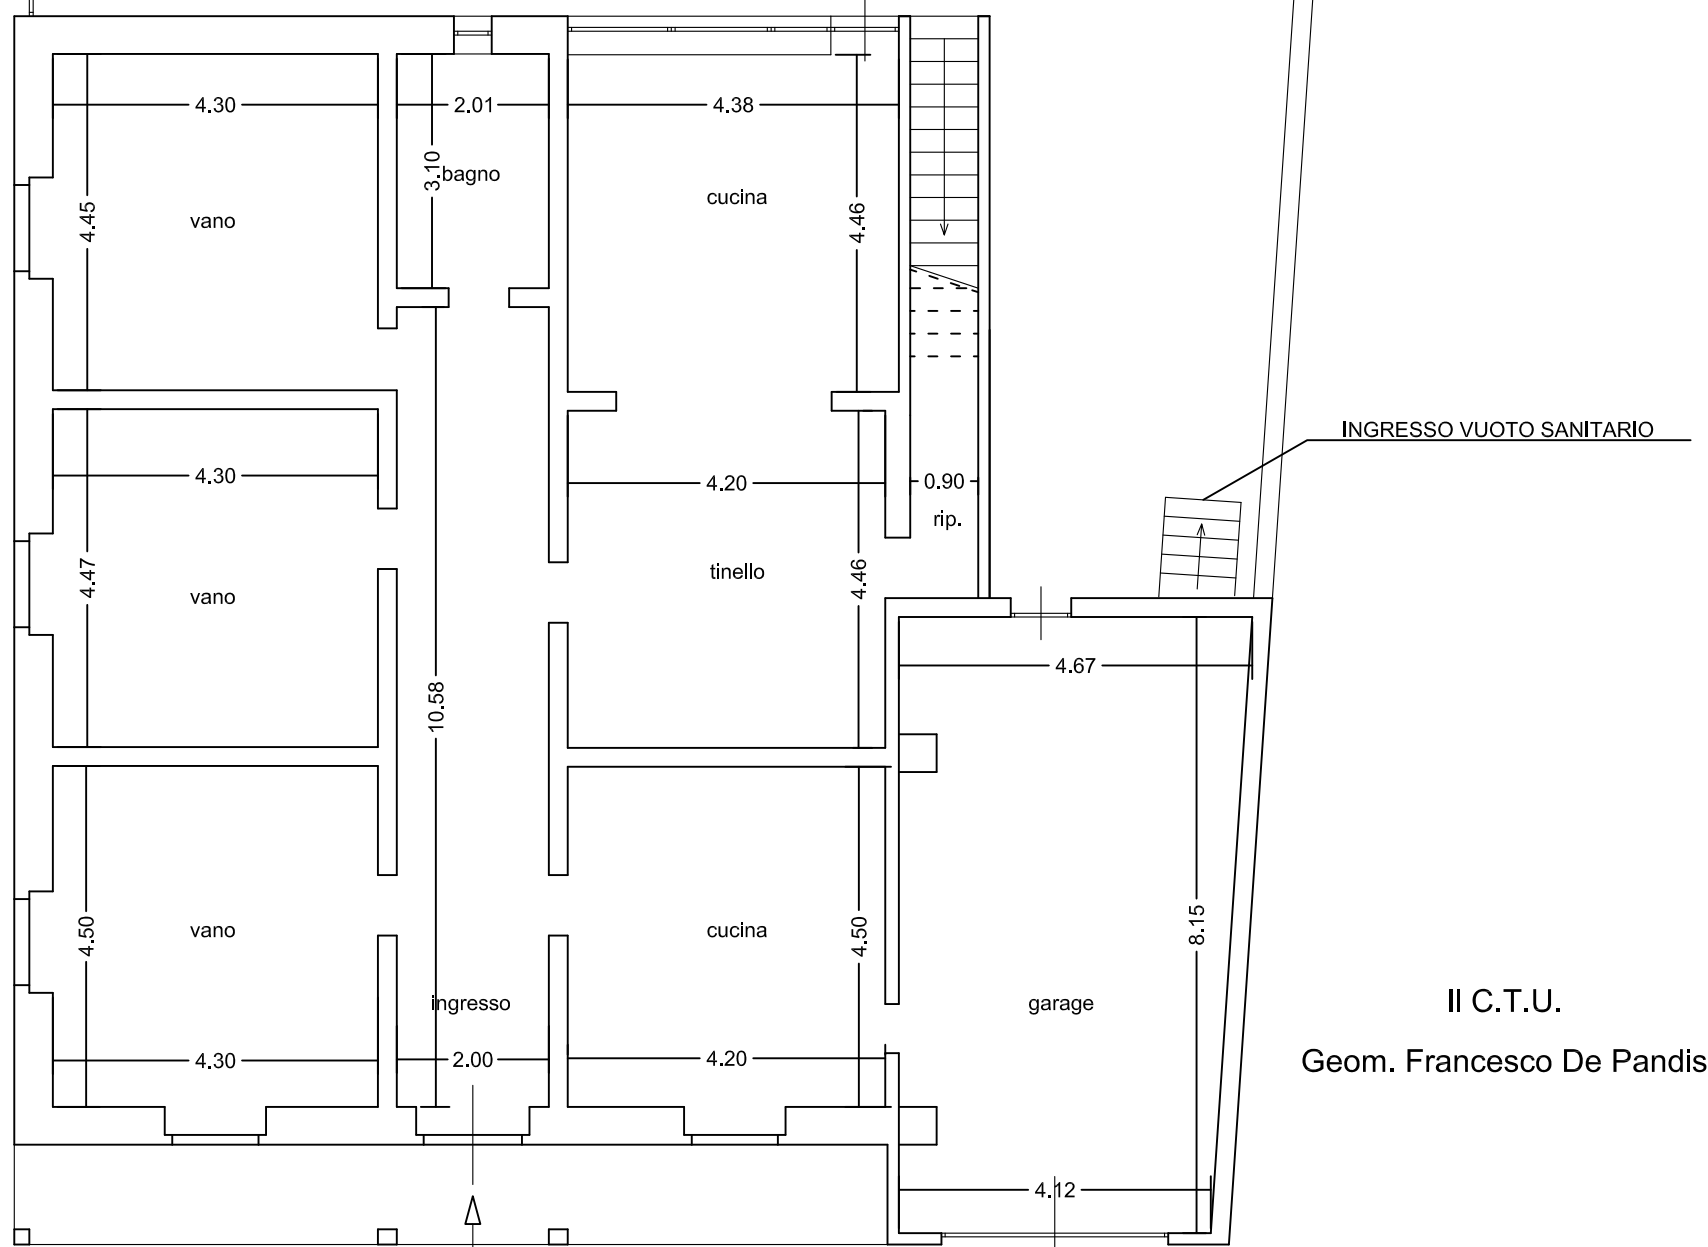

INGRESSO VUOTO SANITARIO

Il C.T.U.

Geom. Francesco De Pandis

VIA VERONA

PLANIMETRIA FABBRICATO STATO DI FATTO SCALA R.1:100