

**Agenzia del Territorio
CATASTO FABBRICATI
Ufficio Provinciale di
Lecce**

Dichiarazione protocollo n. 000247373 del 03/09/2002

Planimetria di u.i.u. in Comune di Nardo'

Via Bologna

civ. SN

Identificativi Catastali:

Sezione:

Foglio: 108

Particella: 77

Subalterno: 14

Compilata da:

Plantera Giuseppe

Iscritto all'albo:

Ingegneri


Prov. Lecce

N. 1388

Scheda n. 1

Scala 1:200

via bologna

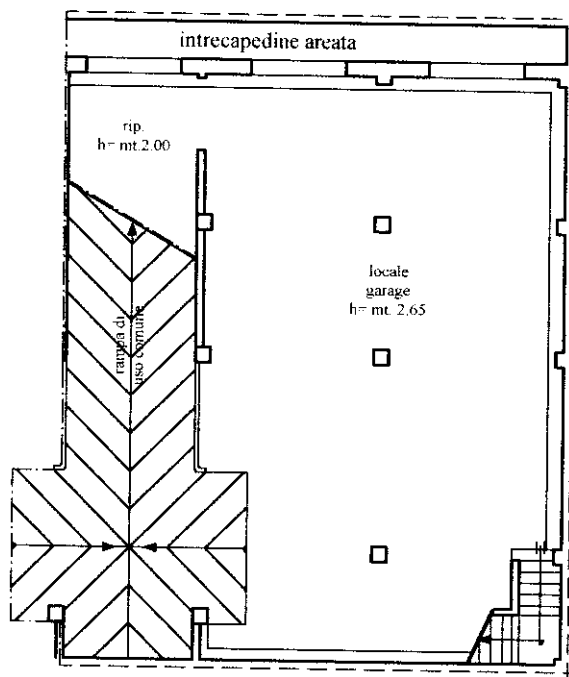

Piano Interrato

Ultima planimetria in atti

Catasto dei Fabbricati - Situazione al 19/07/2019 - Comune di NARDO' (F842) - < Foglio: 108 - Particella: 77 - Subalterno: 14 >
Firmato DA: **PROF. CONCETTA CARFAGNINI** - **ARUBAPEC S.P.A. NG CA 3** Serial#: 4651e87a34913bccdc13934c0dd3cca4f9

