

PIANTE - UBICAZIONE PUNTI DI PRESA FOTOGRAFICA
SCALA 1:200

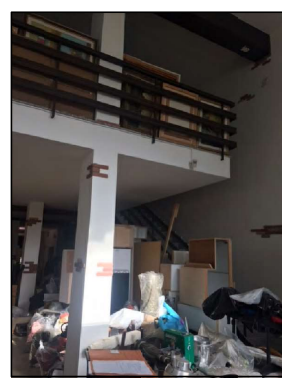
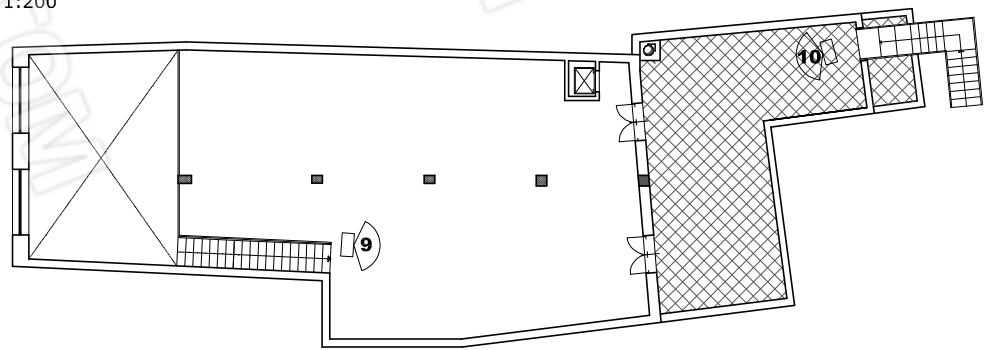


Foto 2



Foto 3



Foto 4



Foto 5

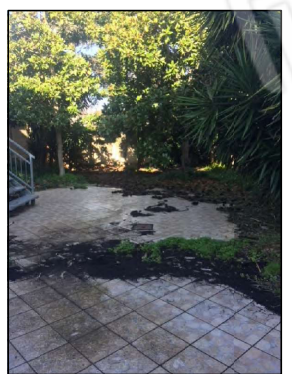


Foto 6



Foto 1



Foto 7

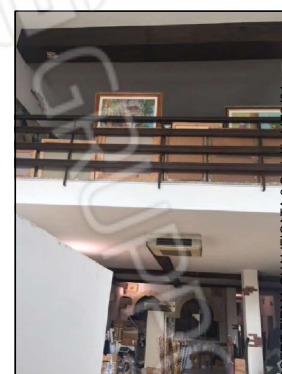


Foto 8

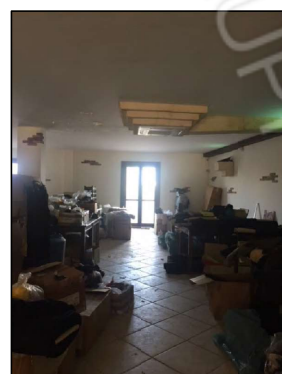


Foto 9

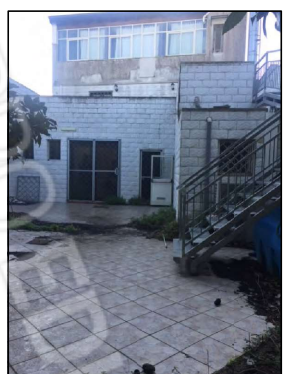


Foto 10

Il Consulente Tecnico Ufficio ing. Dario Perrone	Tribunale Civile di Lecce		Tavola 
	Documentazione fotografica		
	Data 23/05/2020	Oggetto: 	
Firmato Da: DARIO PERRONE	Revisione	Protocollo 	

