

**Agenzia delle Entrate**  
**CATASTO FABBRICATI**  
**Ufficio Provinciale di**  
**Lecce**

Dichiarazione protocollo n. LEO062982 del 28/04/2021

Comune di Racale

Via Italo Svevo

oiv. SN

Identificativi Catastali:

Sezione:

Foglio: 12

Particella: 1660

Subalterno: 14

Compilata da:

Garofalo Aldo

Iscritto all'albo:

Geometri


Prov. Lecce

N. 3672


Planimetria

Scheda n. 2

Scala 1:200

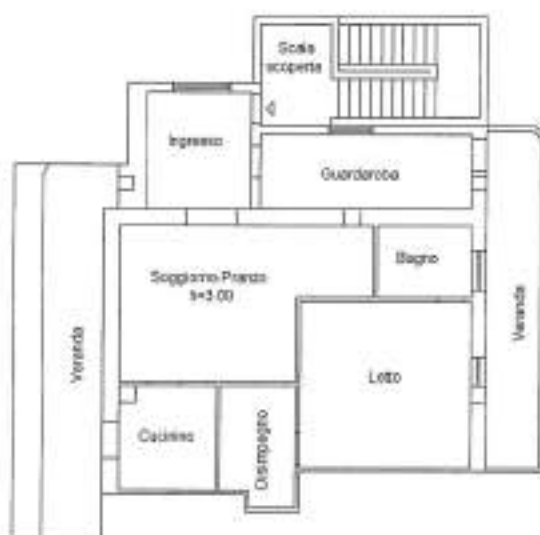

Piano Primo

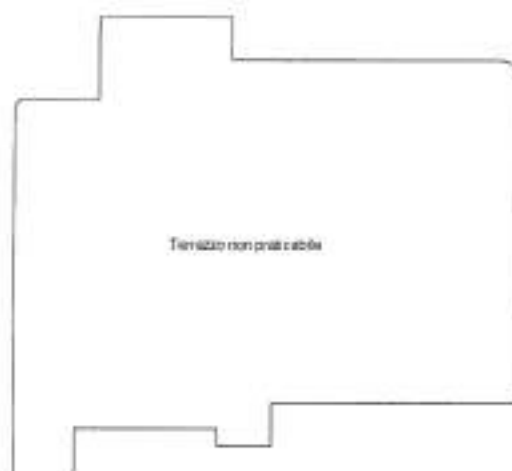

Piano Secondo

Ultima planimetria in atti

Data: 20/07/2023 - n. T454805 - Richiedente: VNTCMD81P20D862P

Totale schede: 2 - Formato di acquisizione: A4(210x297) - Formato stampa richiesto: A4(210x297)



**Agenzia delle Entrate**  
**CATASTO FABBRICATI**  
 Ufficio Provinciale di  
 Lecce

Dichiarazione protocollo n. LE0062982 del 28/04/2021

Comune di Racale

Via Italo Svevo

civ. SN

Identificativi Catastali:

Sezione:

Foglio: 12

Particella: 1660

Subalterno: 14

Compilata da:

Garofalo Aldo

Iscritto all'albo:

Geometri


Prov. Lecce

N. 3672

Planimetria

Scheda n. 1


Scala 1:500

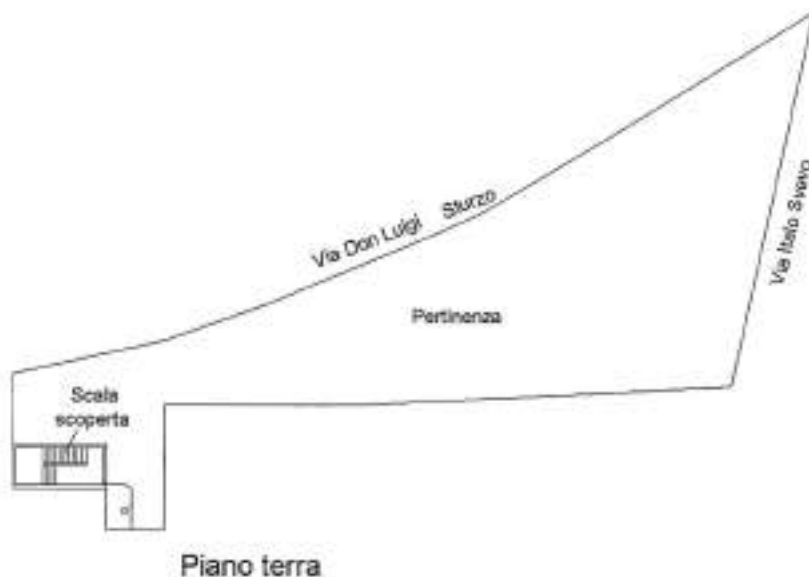

Ultima planimetria in atti

Data: 20/07/2023 - n. T454805 - Richiedente: VNTCMD81P20D862P

Totale schede: 2 - Formato di acquisizione: A4(210x297) - Formato stampa richiesto: A4(210x297)

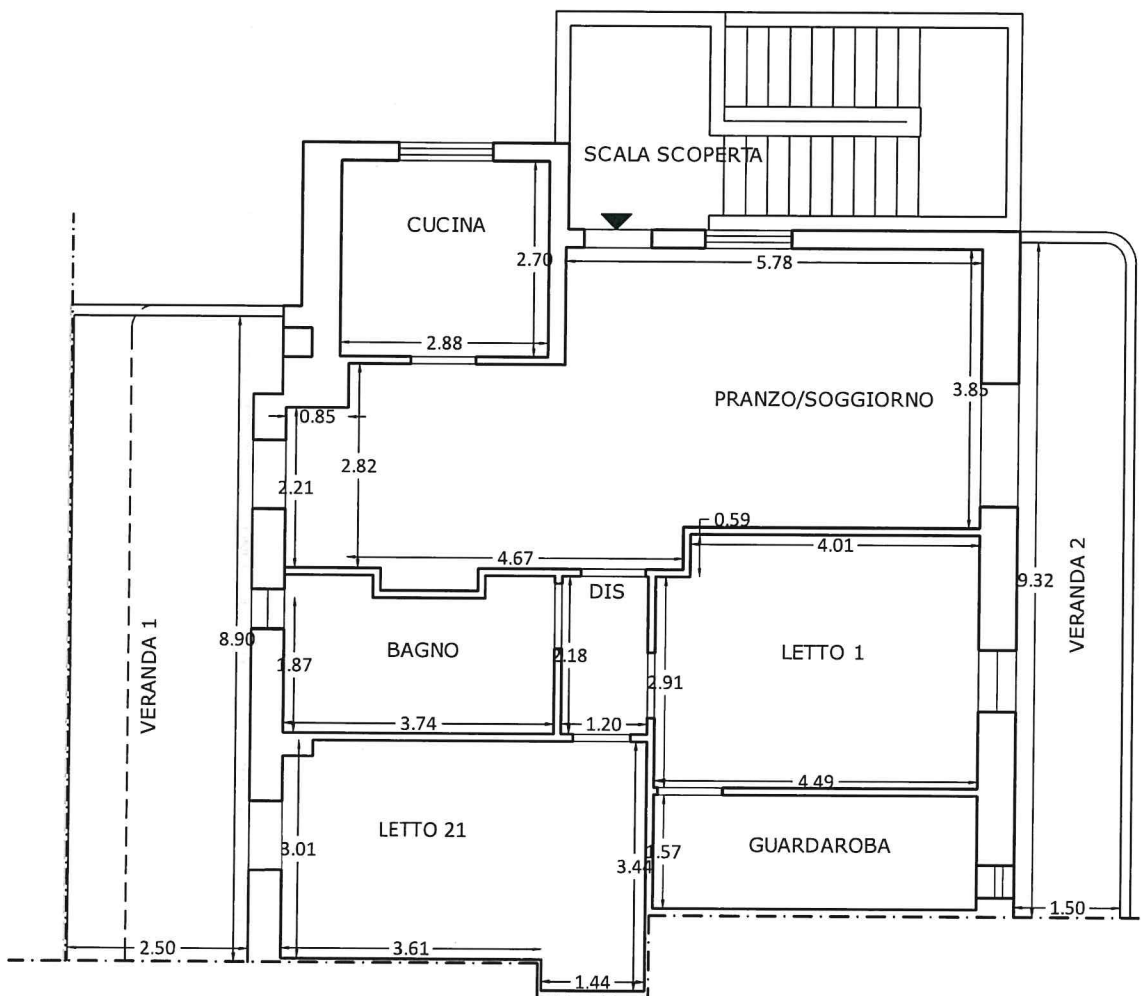

STATO DEI LUOGHI