

**Agenzia del Territorio
CATASTO FABBRICATI
Ufficio Provinciale di
Lecce**

Dichiarazione protocollo n. LE0311993 del 18/07/2011

Planimetria di u.i.u. in Comune di Casarano

Via Giusti

civ.

Identificativi Catastali:

Sezione:

Foglio: 13

Particella: 257

Subalterno: 1


Compilata da:

Iscritto all'albo:
Geometri

Prov. Lecce

N. 2209

Scheda n. 1 Scala 1:200

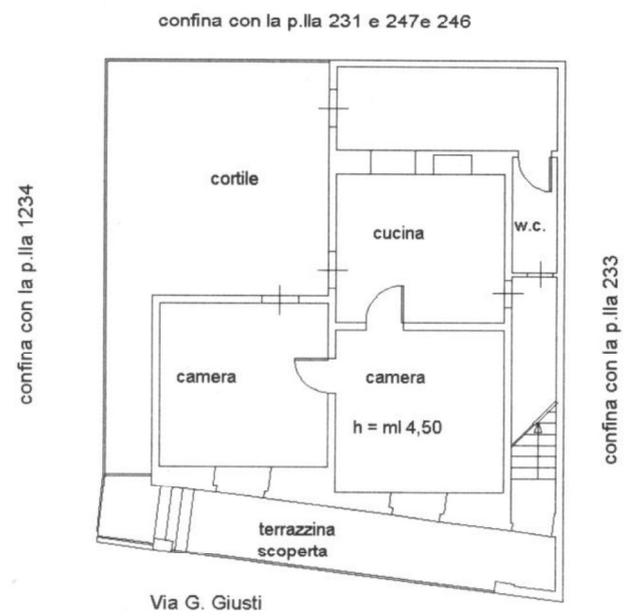

Catasto dei Fabbricati - Situazione al 12/04/2019 - Comune di CASARANO(B936) - < Foglio: 13 Particella: 257 - Subalterno 1 >
VIA GIUSEPPE GIUSTI piano: T;