

Agenzia del Territorio
CATASTO FABBRICATI
Ufficio Provinciale di
Lecce

ELABORATO PLANIMETRICO

Compilato da:

Iscritto all'albo:
Geometri

Prov. Lecce

N. ~~1384~~

Comune di Taviano

Sezione: Foglio: 13 Particella: 1019

Protocollo n. LE0317547 del 12/07/2007


Tipo Mappale n. 4883 del 26/06/2002

Dimostrazione grafica dei subalterni

Scala 1 : 500

confina con
part.lla 1392

confina con la part.lla 1034 e 1020

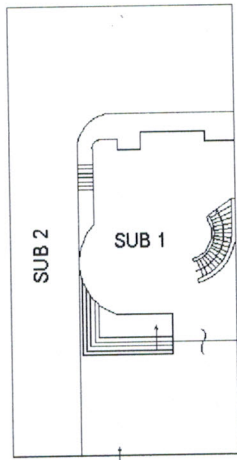


confina con la part.lla 1384

Via Fratelli Rosselli

Piano Terra

confina con
part.lla 1392

confina con la part.lla 1034 e 1020

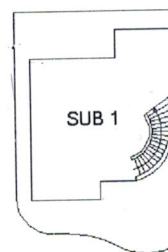


confina con la part.lla 1384

Via Fratelli Rosselli

Piano Primo

confina con
part.lla 1392

confina con la part.lla 1034 e 1020

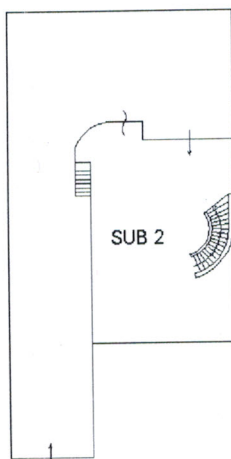

confina con la part.lla 1384

Via Fratelli Rosselli

Piano Interrato



ultima planimetria in atti

**Agenzia del Territorio
CATASTO FABBRICATI
Ufficio Provinciale di
Lecce**

Dichiarazione protocollo n. LE0317547 del 12/07/2007

Planimetria di u.i.u. in Comune di Taviano

Via Fratelli Rosselli

civ. SNC

Identificativi Catastali:

Sezione:

Foglio: 13

Particella: 1019

Subalterno: 1

Compilata da:

[REDACTED]
Tscritto all'albo:
Geometri


Prov. Lecce

N. [REDACTED]

Scheda n. 1

Scala 1:200

confina con la part.lla 1392

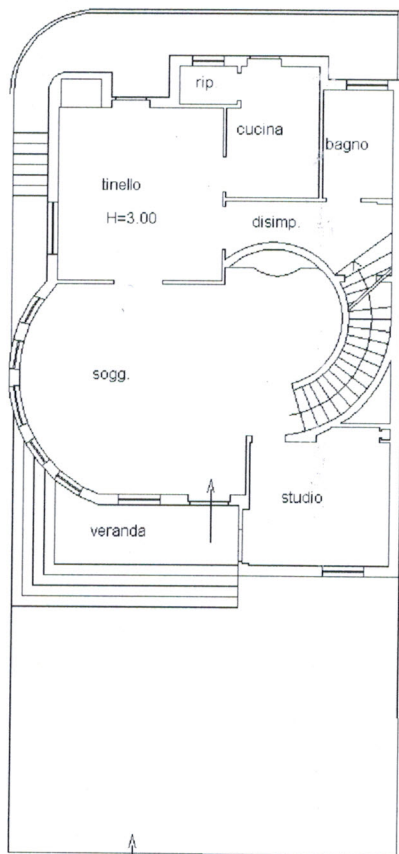

confina con la part.lla 1034 e 1020


confina con la part.lla 1384

Via Fratelli Rosselli

Piano Terra

Nord

confina con la part.lla 1392

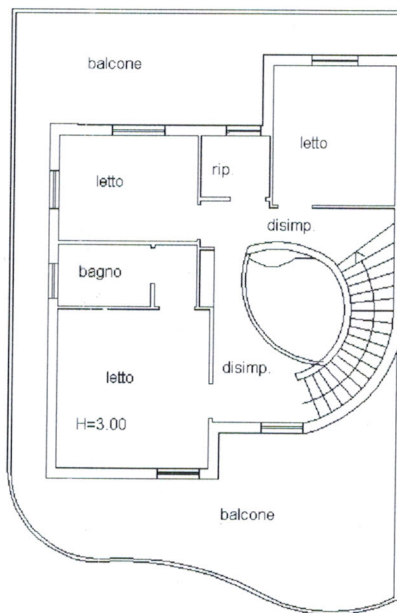

confina con la part.lla 1034 e 1020

confina con la part.lla 1384

Via Fratelli Rosselli

Piano Primo

Catasto dei Fabbricati - Situazione al 16/10/2018 - Comune di TAVIANO (L074) - < Foglio: 13 - Particella: 1019 - Subalterno: 1 >

**Agenzia del Territorio
CATASTO FABBRICATI
Ufficio Provinciale di
Lecce**

Dichiarazione protocollo n. LE0317547 del 12/07/2007

Planimetria di u.i.u. in Comune di Taviano

Via Fratelli Rosselli

ci. SNC

Identificativi Catastali:

Sezione:

Foglio: 13

Particella: 1019

Subalterno: 2


Compilata da:

Isritto all'albo:
Geometri

Prov. Lecce

N. [REDACTED]

Scheda n. 1 Scala 1:200

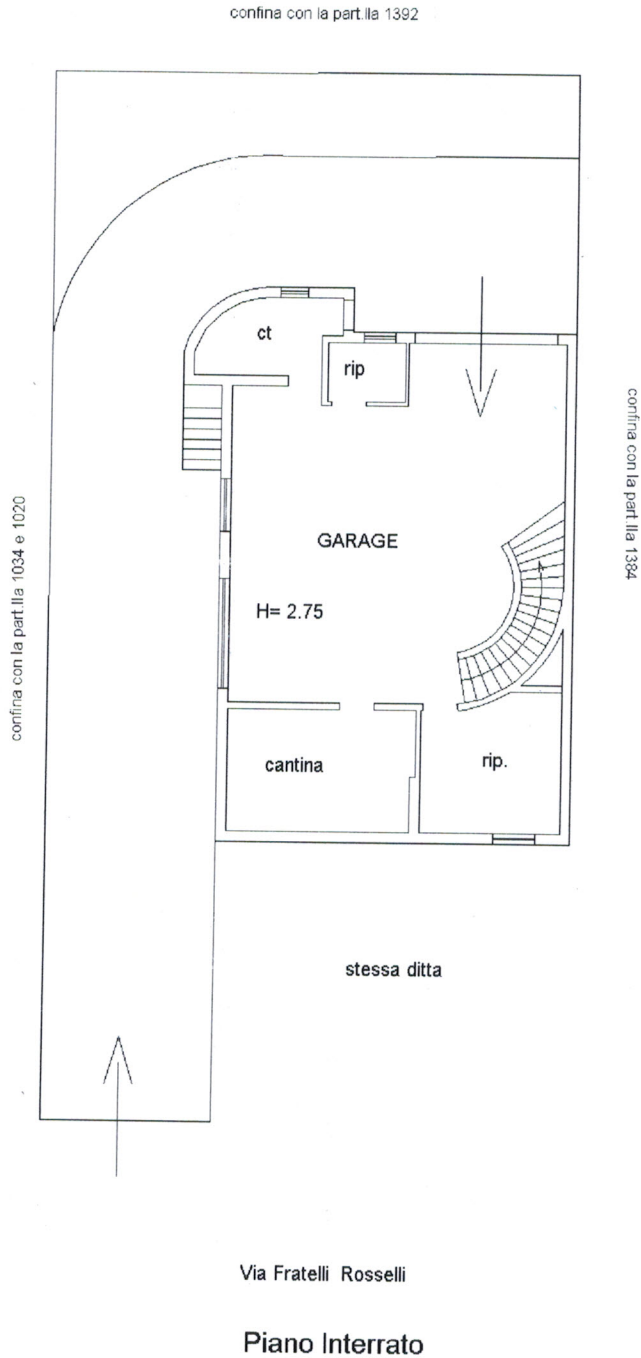

confina con la part.lla 1034 e 1020

Catasto dei Fabbricati - Situazione al 16/10/2018 - Comune di TAVIANO (L074) - < Foglio: 13 - Particella: 1019 - Subalterno: 2 >

ultima planimetria in atti