


PIANTA PIANO ALZATO

VIA M. MARINOSCI

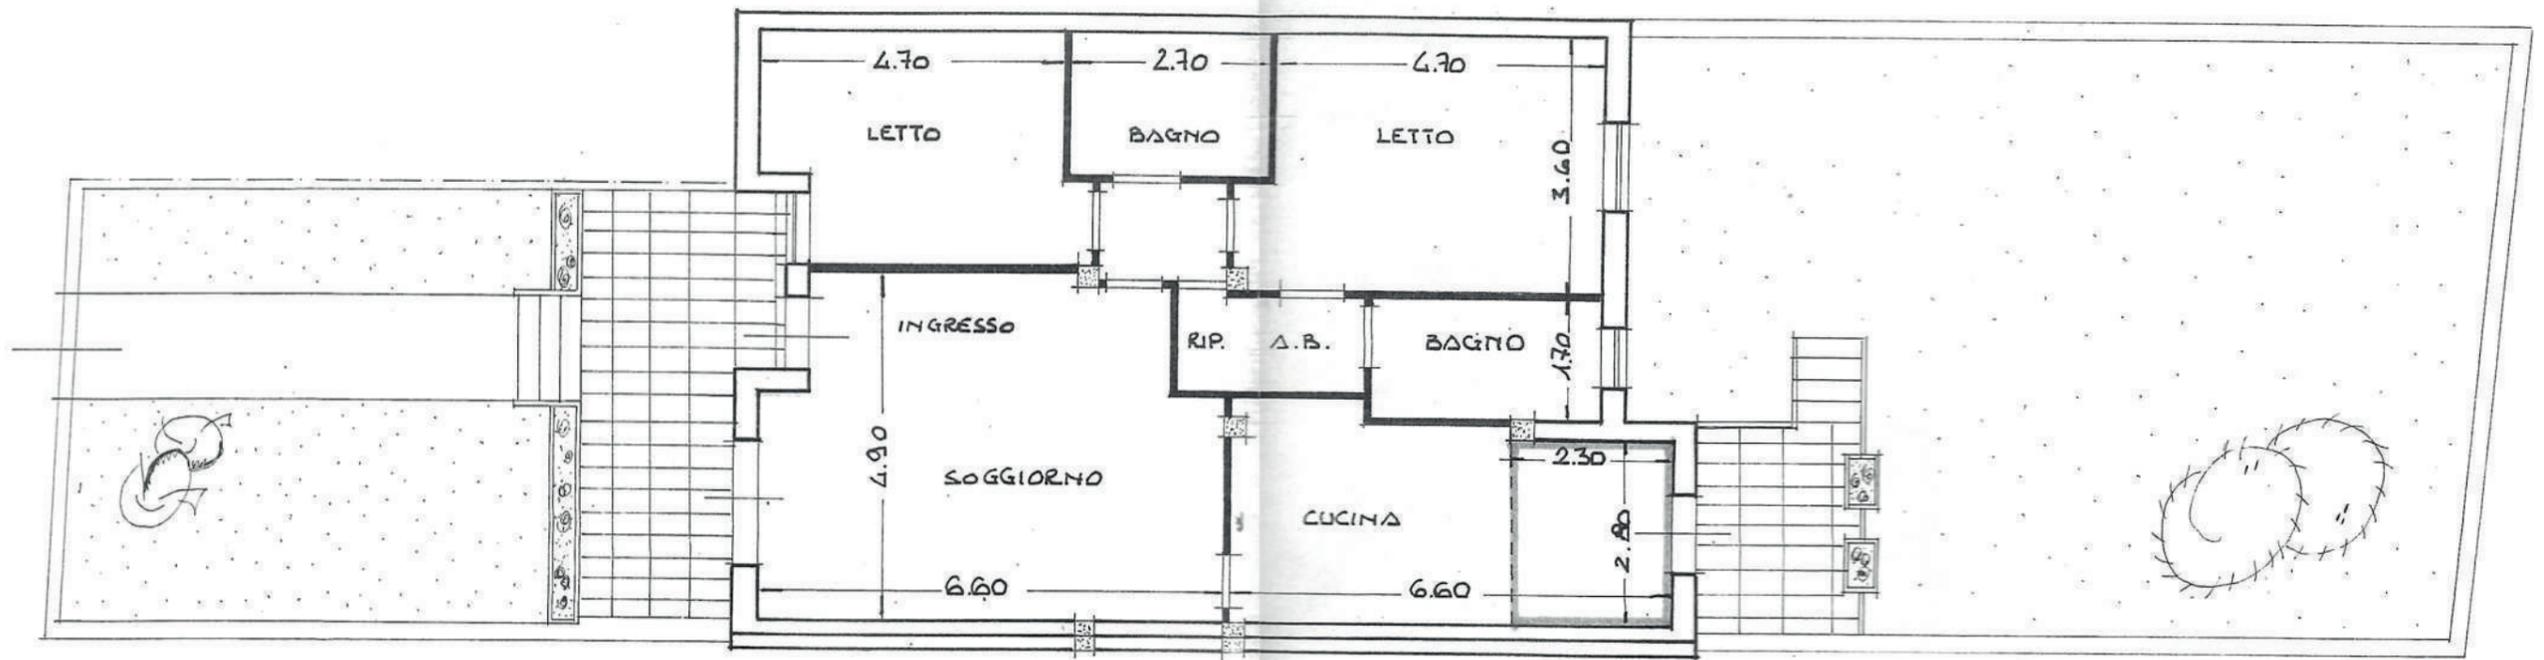

SUPERFICIE ABUSIVA