


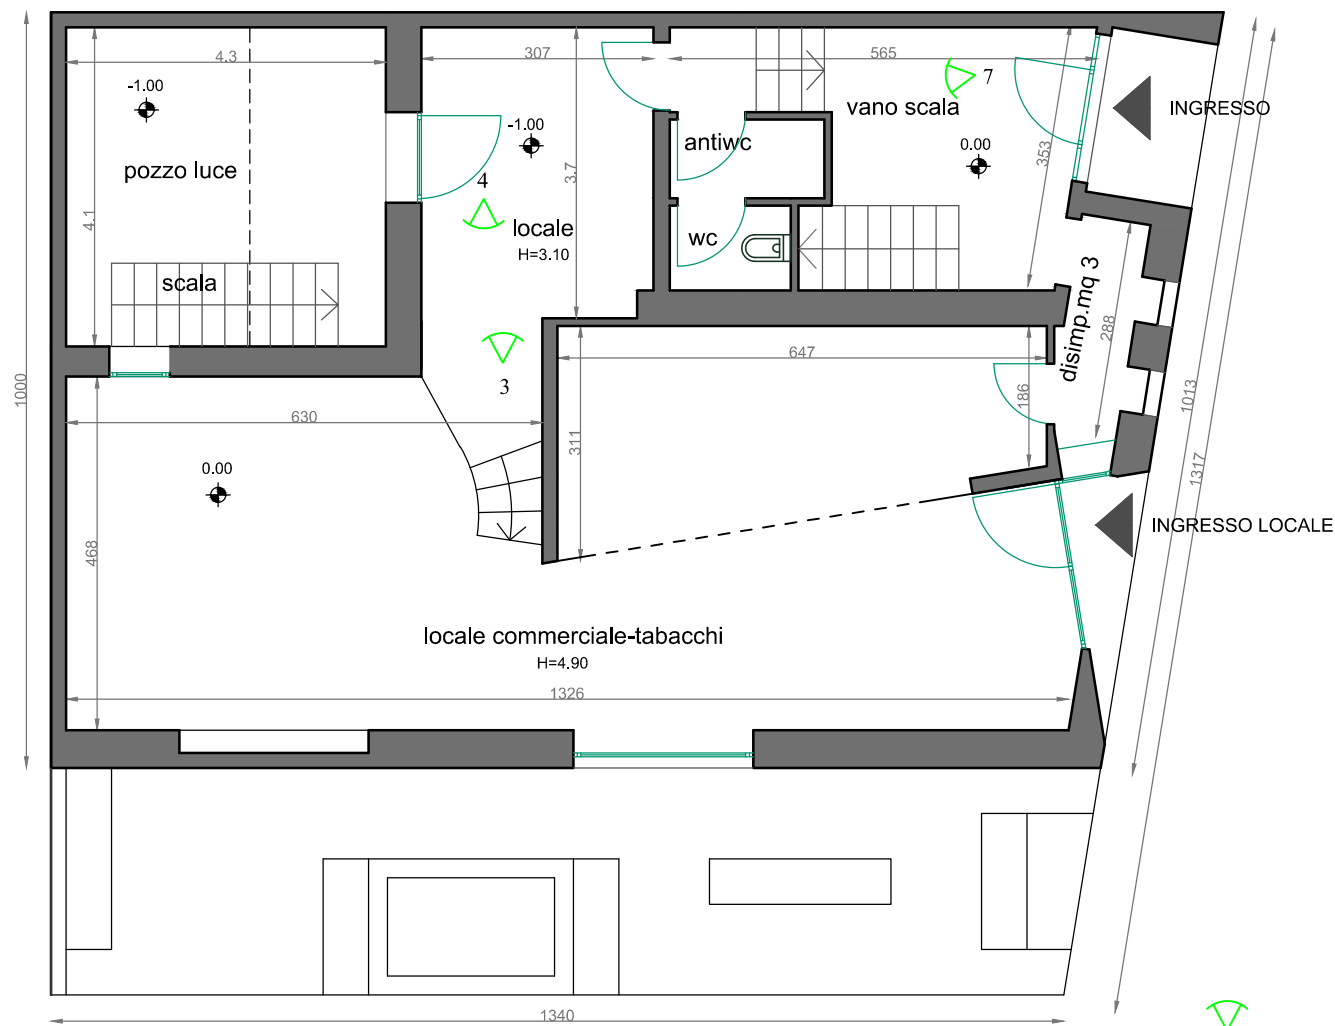

Scatto fotografico = ..n° **X**..

PIANO TERRA:
Sup. coperta = 124 mq.
Sup. scoperta = 54 mq.

PIANTA DEL PIANO TERRA

Lecce, 25 - 04 - 2025

Il CTU incaricato:
Ing. Marcello BUGGEMI

T
2

N




Planimetria LOTTO 1: Locale commerciale

via: Giosuè Borsi 1- 3 - Taurisano (Le)

SCALA 1:100

ALL. 6/a

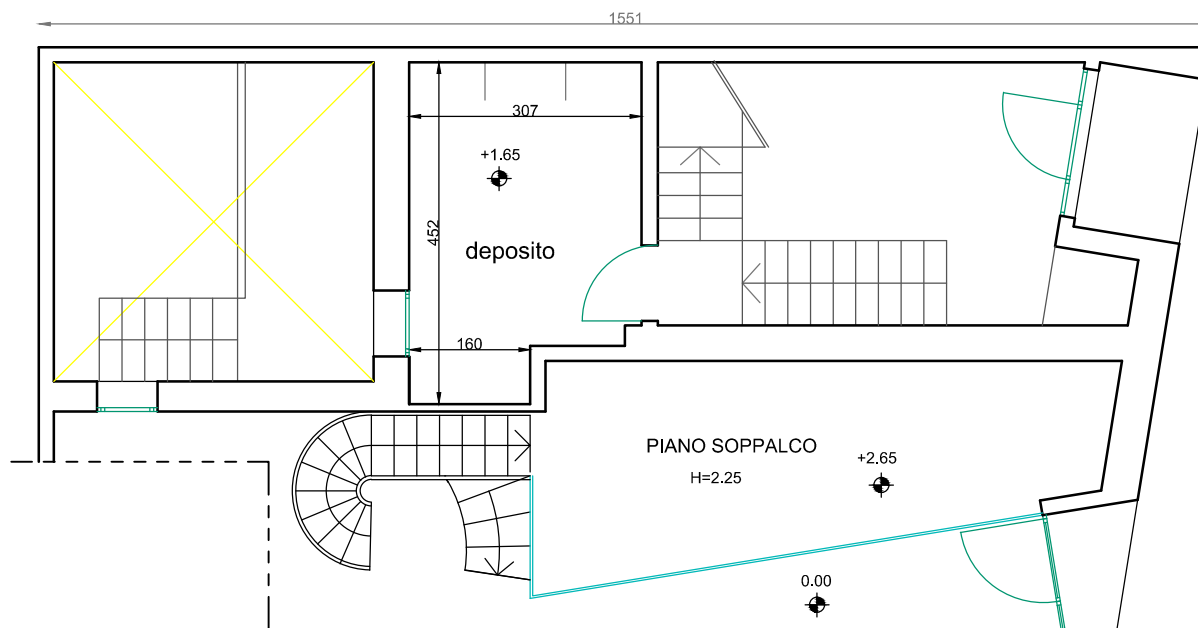

PIANTA DEL PIANO RIALZATO

Lecce, 25 - 04 - 2025

Scatto fotografico = ..n° X..



PIANO RIALZATO:
Sup. coperta = 34 mq.

Il CTU incaricato:
Ing. Marcello BUGGEMI




Planimetria LOTTO 1: Locale commerciale

via: Giosuè Borsi 1- 3 - Taurisano (Le)

SCALA 1:100

ALL. 6/b

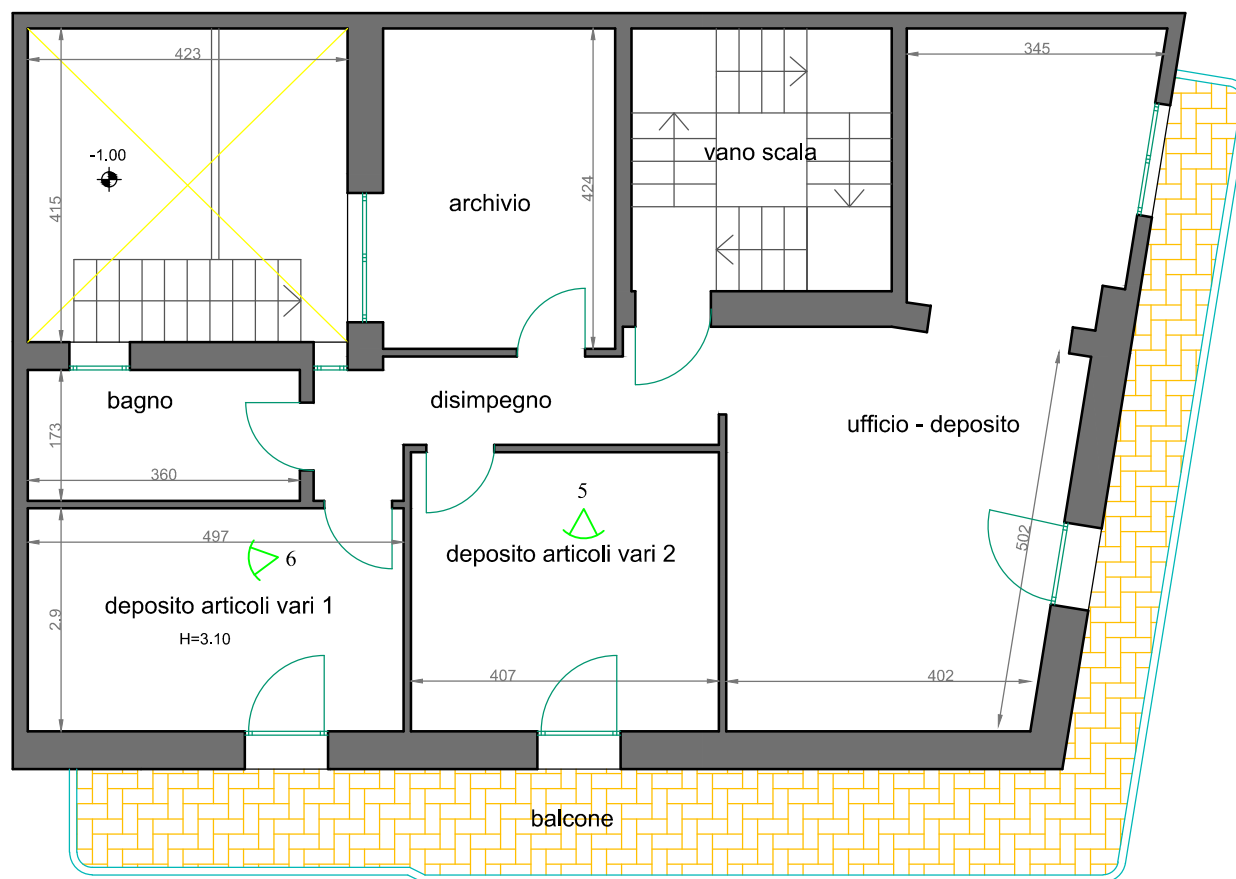

Scatto fotografico = ..n° X..

PIANTA DEL PIANO PRIMO

PIANO TERRA:
Sup. coperta = 124 mq.

Lecce, 25 - 04 - 2025

Il CTU incaricato:
Ing. *Marcello BUGGEMI*




Planimetria LOTTO 1: Locale commerciale

via: Giosuè Borsi 1- 3 - Taurisano (Le)

SCALA 1:100

ALL. 6/c

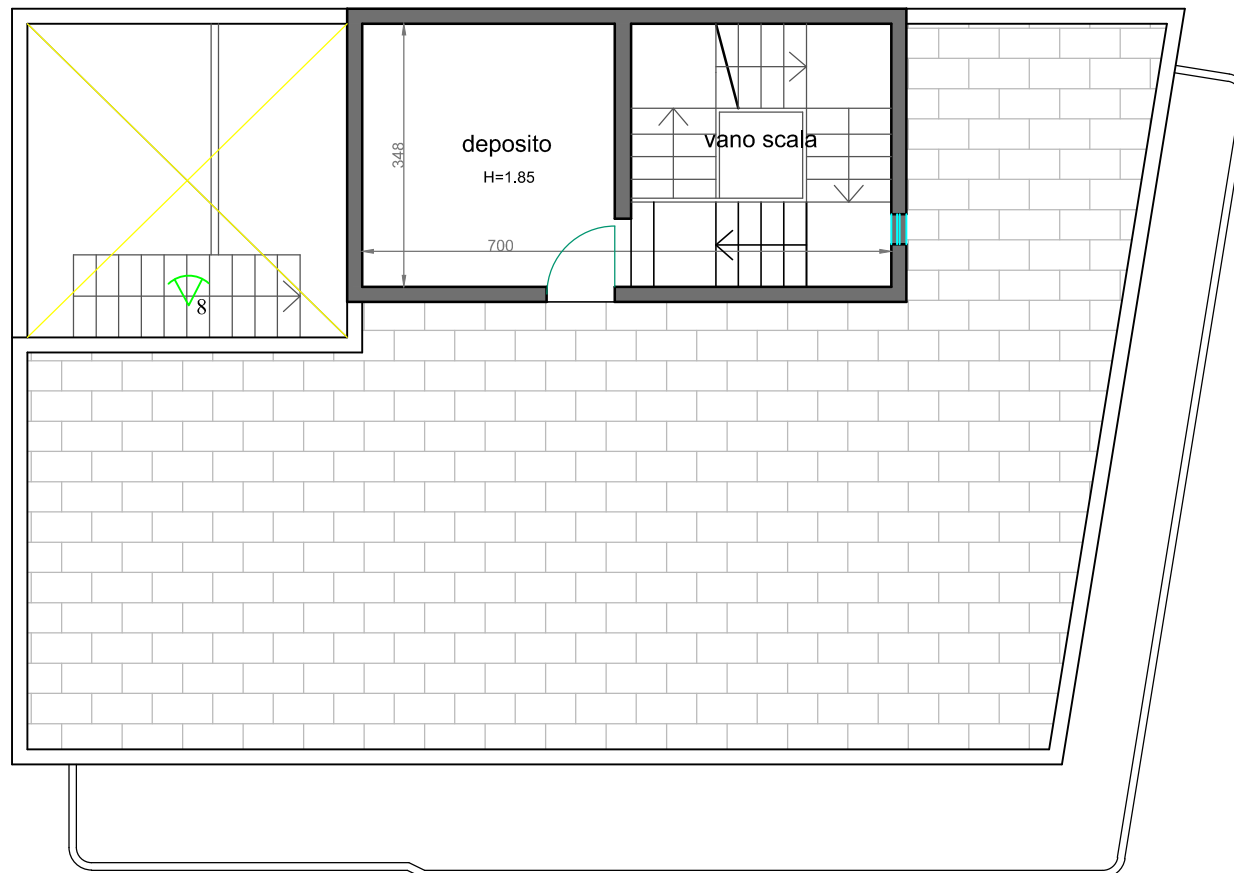

Scatto fotografico = ..n° X.. 

PIANO COPERTURA:
Sup. coperta = 12 mq.

PIANTA DEL PIANO COPERTURA

Lecce, 25 - 04 - 2025

Il CTU incaricato:
Ing. Marcello BUGGEMI