

Agenzia delle Entrate
CATASTO FABBRICATI
Ufficio Provinciale di
Lecce

Dichiarazione protocollo n. 110052015 del 11/01/2015

Planimetria di n. 1 in Comune di Squinzano

Via Sindaco Luigi Frassaniti

div. 54

Identificativi Catastali:

Sezione:

Foglio: 42

Particella: 518

Subalterno: 1


Completata da:

Iscritto all'albo:

Prov. Lecce

Scheda n. 2

Scala 1/200

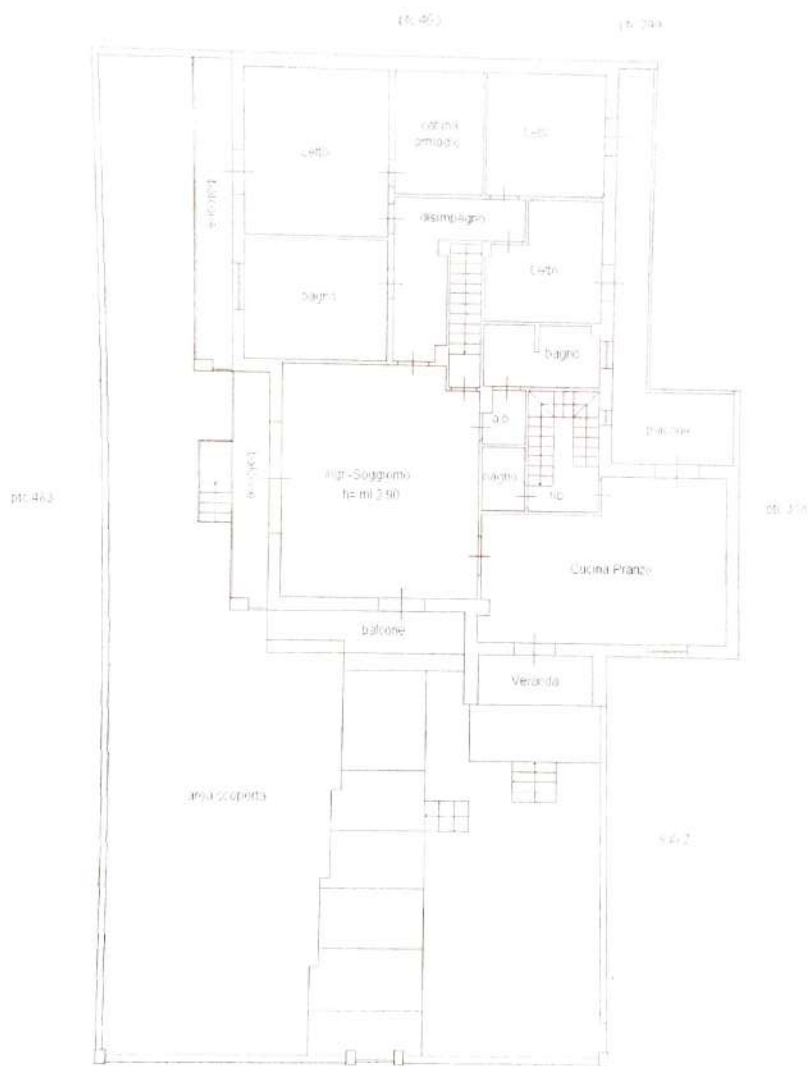

Via Sindaco Luigi Frassaniti

Piano Piano Terra

Ultima planimetria in atti

Data: 16/03/2025 - n. T187553 - Richiedente: CPTI.GU66B02B822D

Totale schede: 3 - Formato di acquisizione: A4(210x297) - Formato stampa richiesto: A4(210x297)

Agenzia delle Entrate
CATASTO FABBRICATI
Ufficio Provinciale di
Lecce

Dichiarazione protocollo n. LE0052715 del 13/03/2015

Planimetria di u.i.u. in Comune di Squinzano

Via Sindaco Luigi Frassaniti

civ. 54

Identificativi Catastali:

Sesione:

Foglio: 42

Particella: 518

Subalterno: 1


Compilata da:

Iscritto all'albo:

Prov. Lecce

Scheda n. 1

Scala 1:200

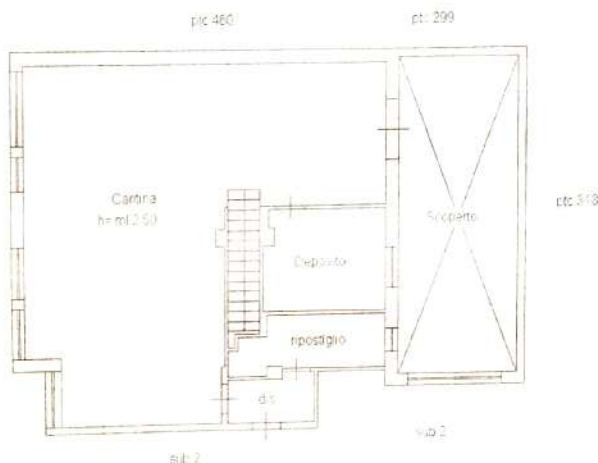

Piano Piano Seminterrato

Ultima planimetria in atti

Data: 16/03/2025 - n. T187553 - Richiedente: CPTLGU66B02B822D

Totale schede: 3 - Formato di acquisizione: A4(210x297) - Formato stampa richiesto: A4(210x297)



Agenzia delle Entrate
CATASTO FABBRICATI
Ufficio Provinciale di
Lecce

Dichiarazione sostitutiva n. 11805772 del 11/01/2015

Planimetria di nuovo in Comune di Squinzano

Via Sindaco Luigi Frassaniti

civ. 54

Identificativi Catastali:

Sezione:

Foglio: 42

Particella: 518

Subalterno: 1


Compilata da:

Iscritto all'atto:

Prov. Lecce

Scheda n. 3

Scala 1:200

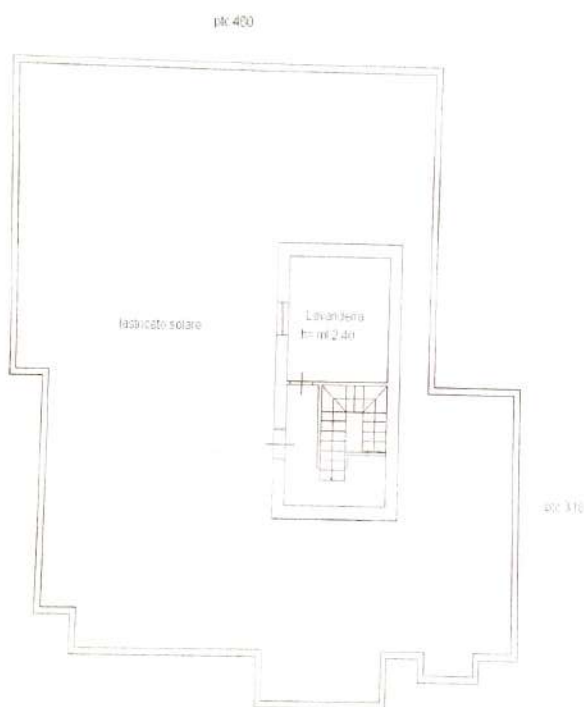

Piano Piano Primo

Alma planimetria in atti

Data: 16/03/2025 - n. T187553 - Richiedente: CPTLGH66B02R822D

Totale schede: 3 - Formati di acquisizione: A4 (10x297) - Formato stampa richiesto: A4 (210x297)

Agenzia delle Entrate
CATASTO FABBRICATI
Ufficio Provinciale di
Lecce

Dichiarazione protocollo n. LE0052715 del 13/03/2015

Planimetria di u.i.u. in Comune di Squinzano

Via Sindaco Luigi Frassaniti

civ. 56

Identificativi Catastali:

Sezione:

Foglio: 42

Particella: 518

Subalterno: 2


Compilata da:

Iscritto all'albo:

Prov. Lecce

Scheda n. 1

Scala 1:200

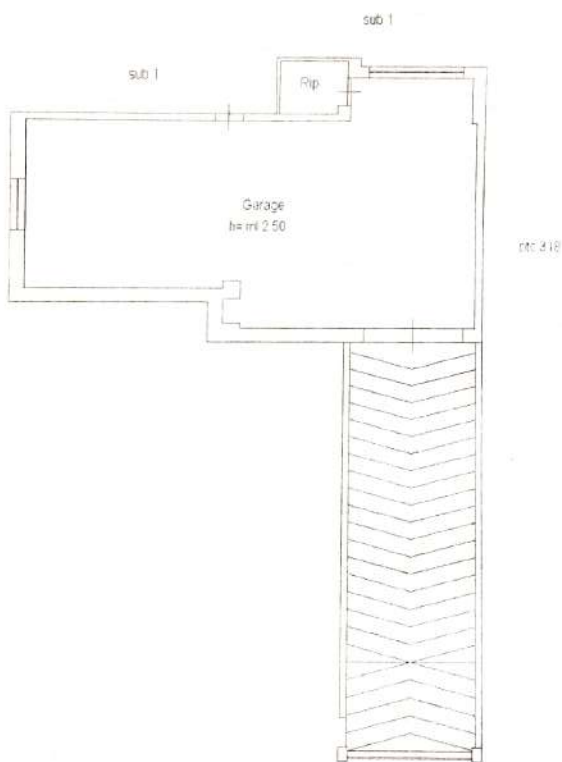

Via Sindaco Luigi Frassaniti

Piano Piano Seminterrato

ultima planimetria in atti

Data: 16/03/2025 - n. T187554 - Richiedente: CPTLGI/66B02B822D

Totale schede: 1 - Formato di stampa (formato A4 210x297) - Formato stampa richiesto: A4 210x297