



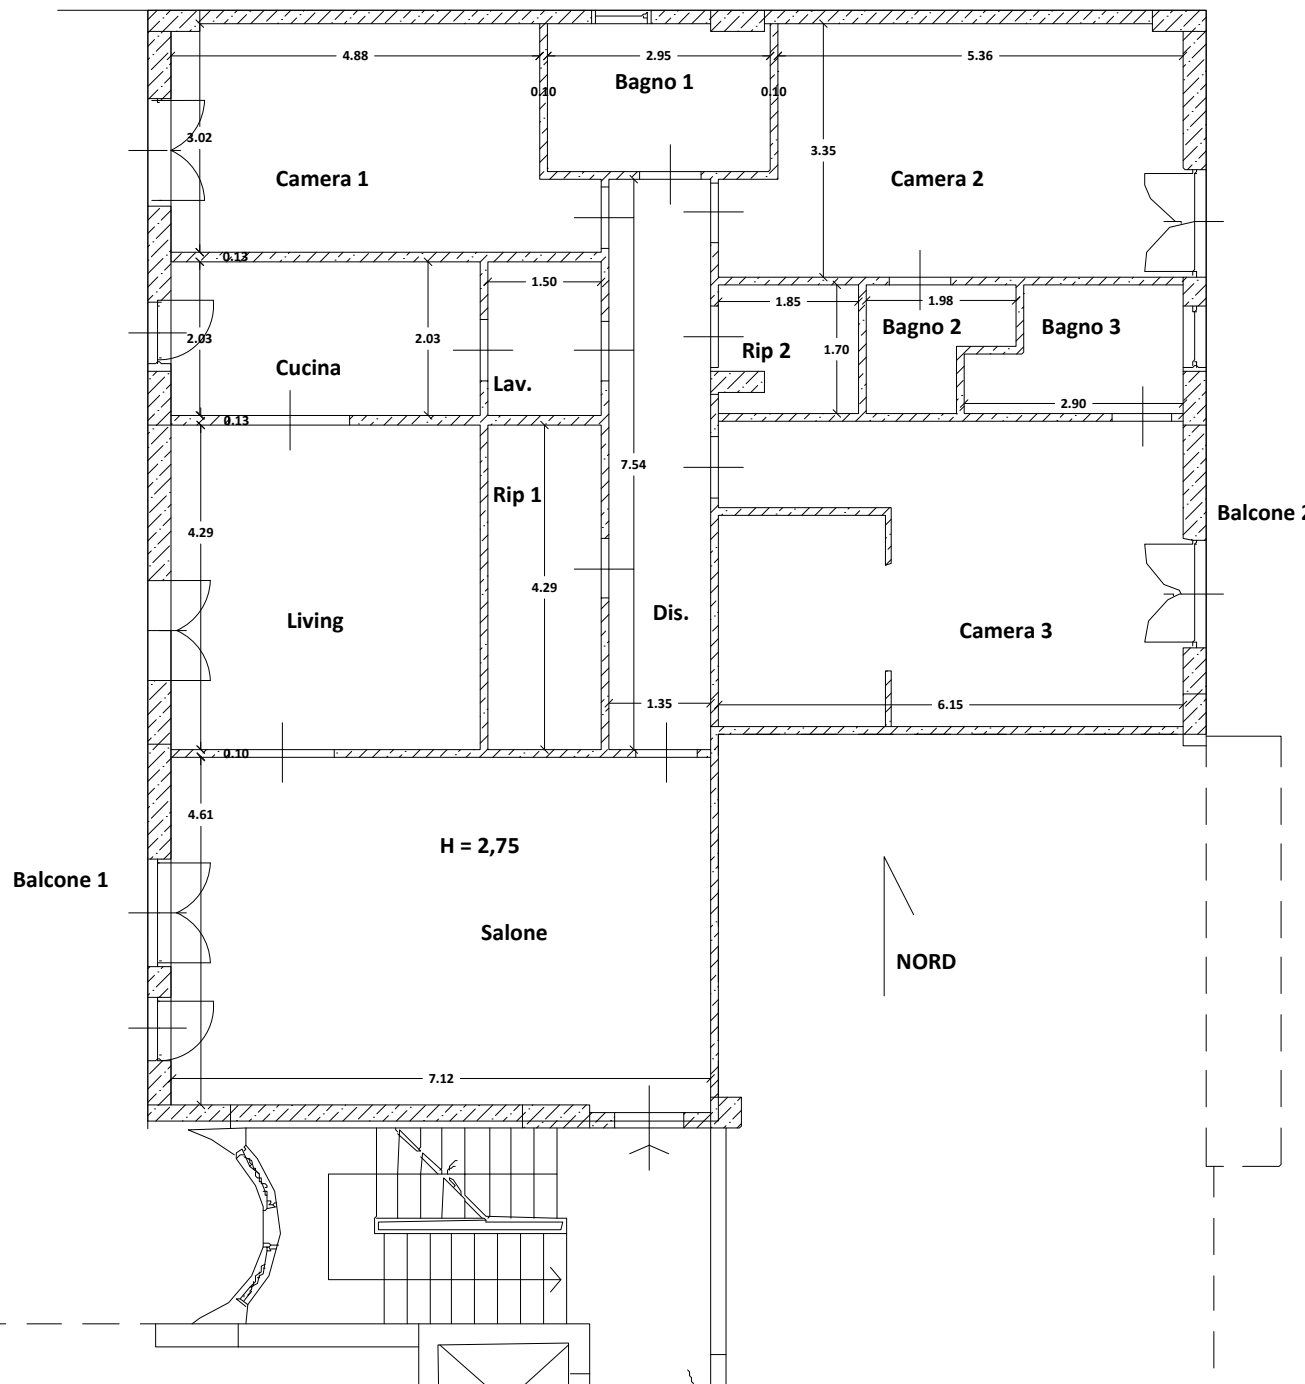

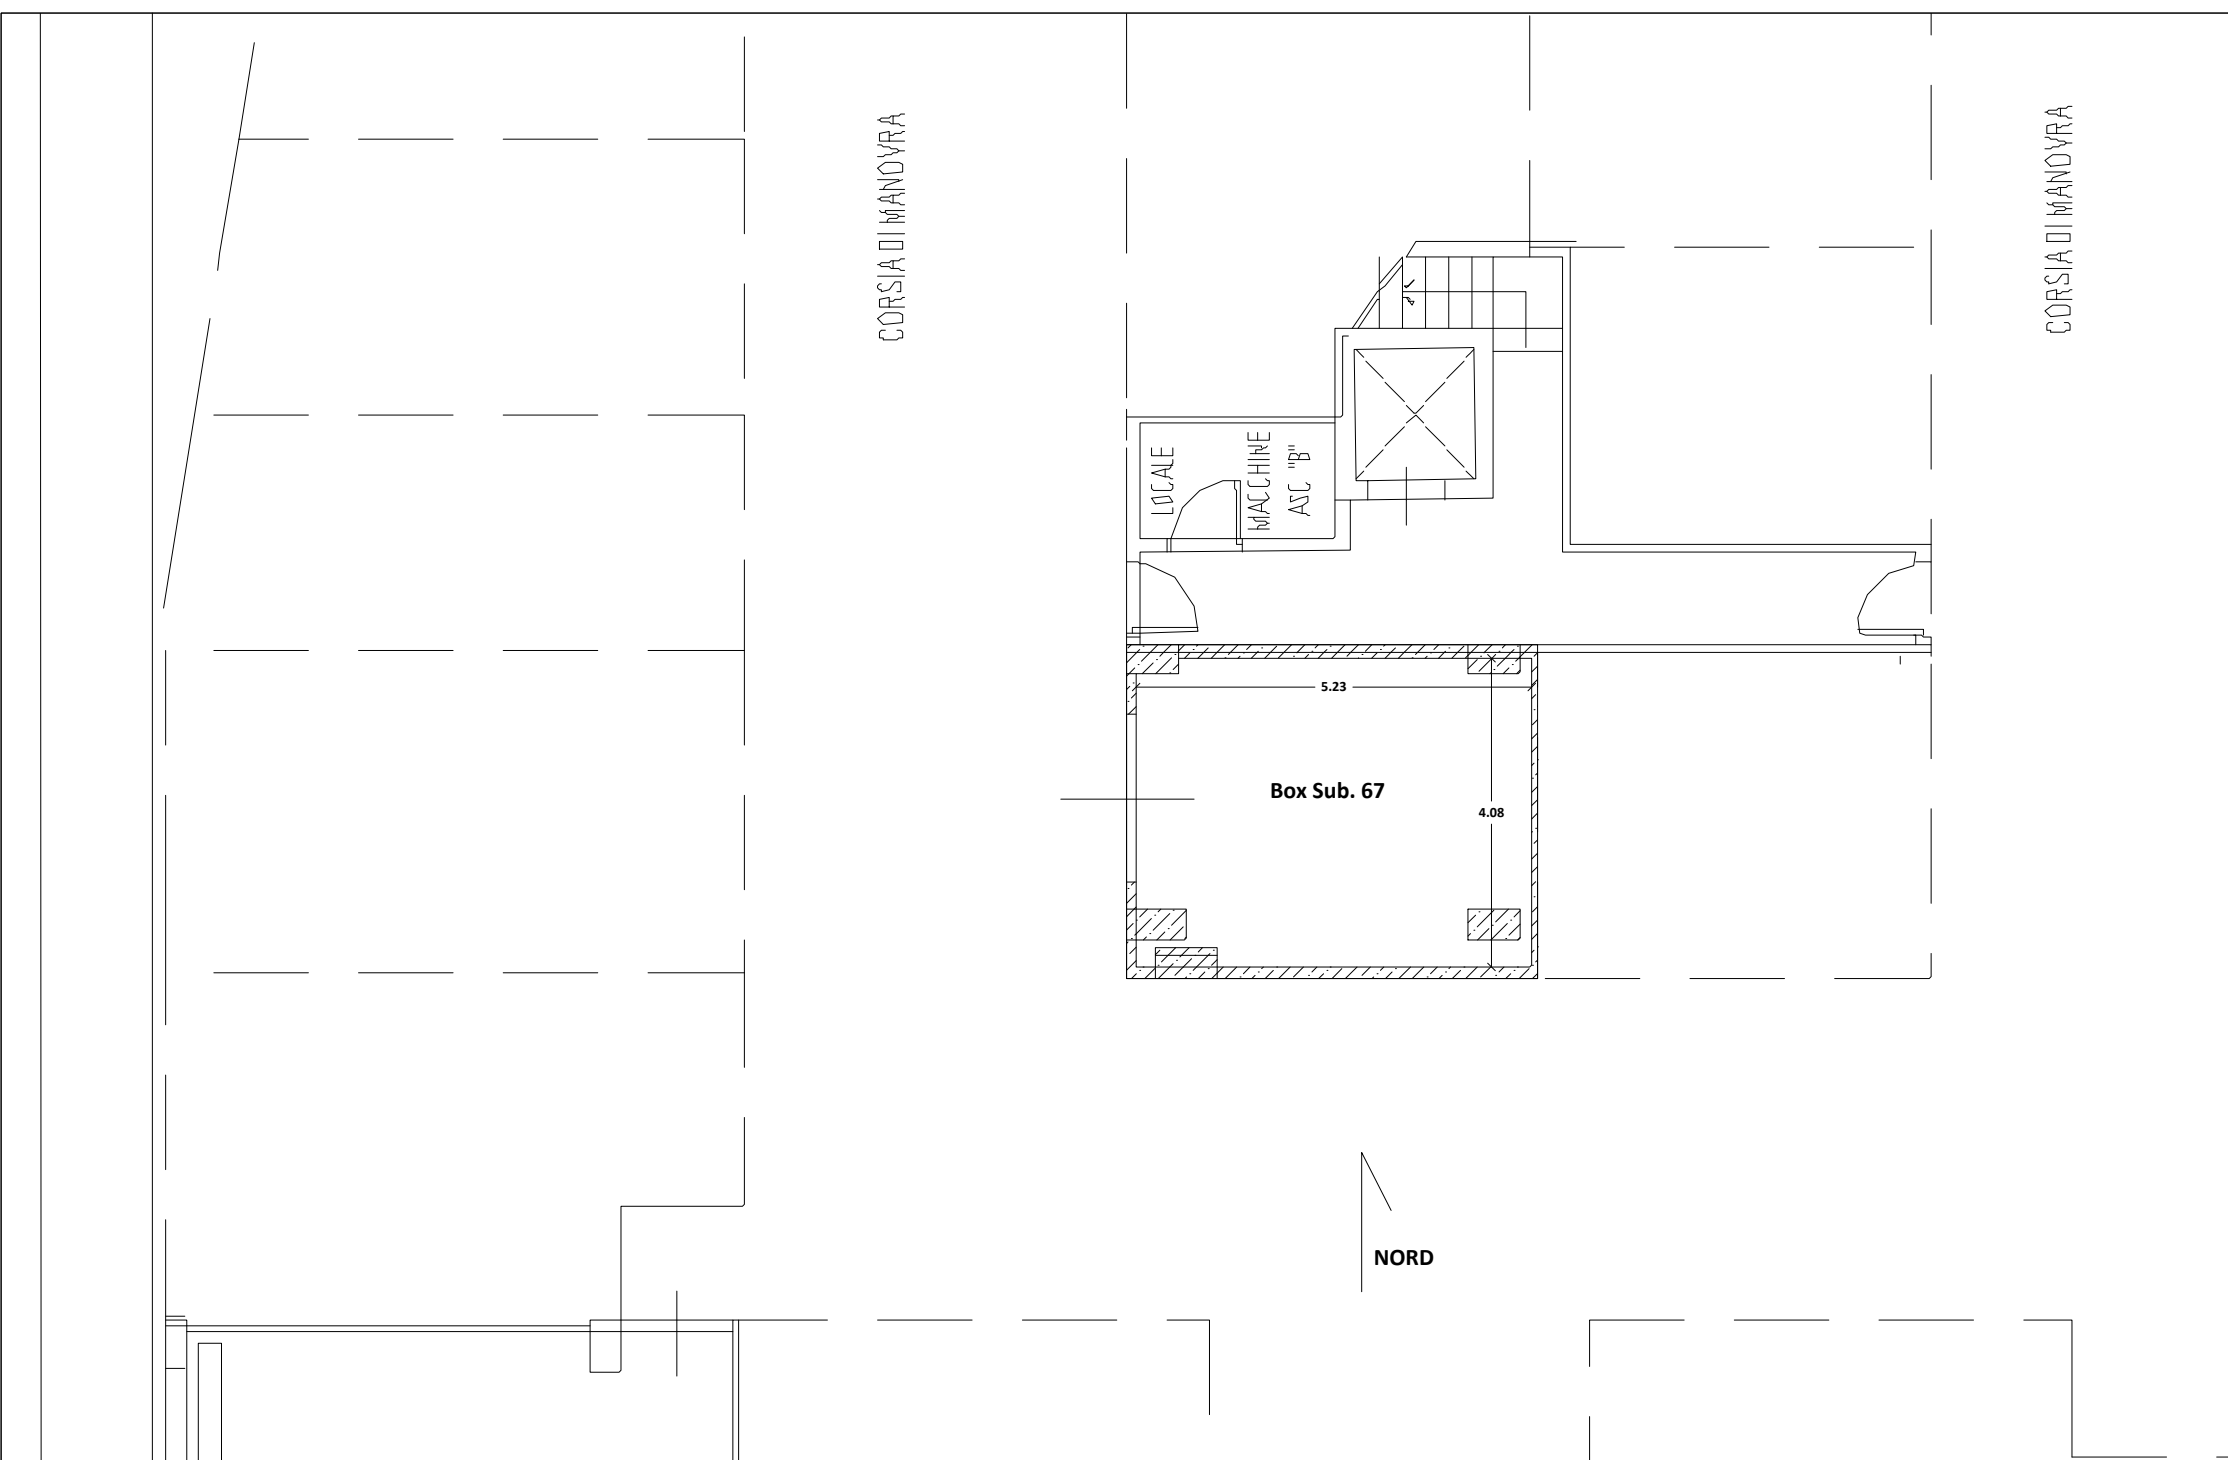

Planimetrie ricostruttive dello stato attuale dei beni
LOTTO 2 - Box in Via Mons. A.R. Dimiccoli, 30 PS1,
Barletta Foglio 128, Particella 1033, Subalterno 67

Firmato Da: VITO FABIO BELLIPANTA Emesso Da: IT TRUST TECHNOLOGIES QTSP CA 1 Serial#: 41b798

Scala 1:100

CTU RG ES 65.2025