


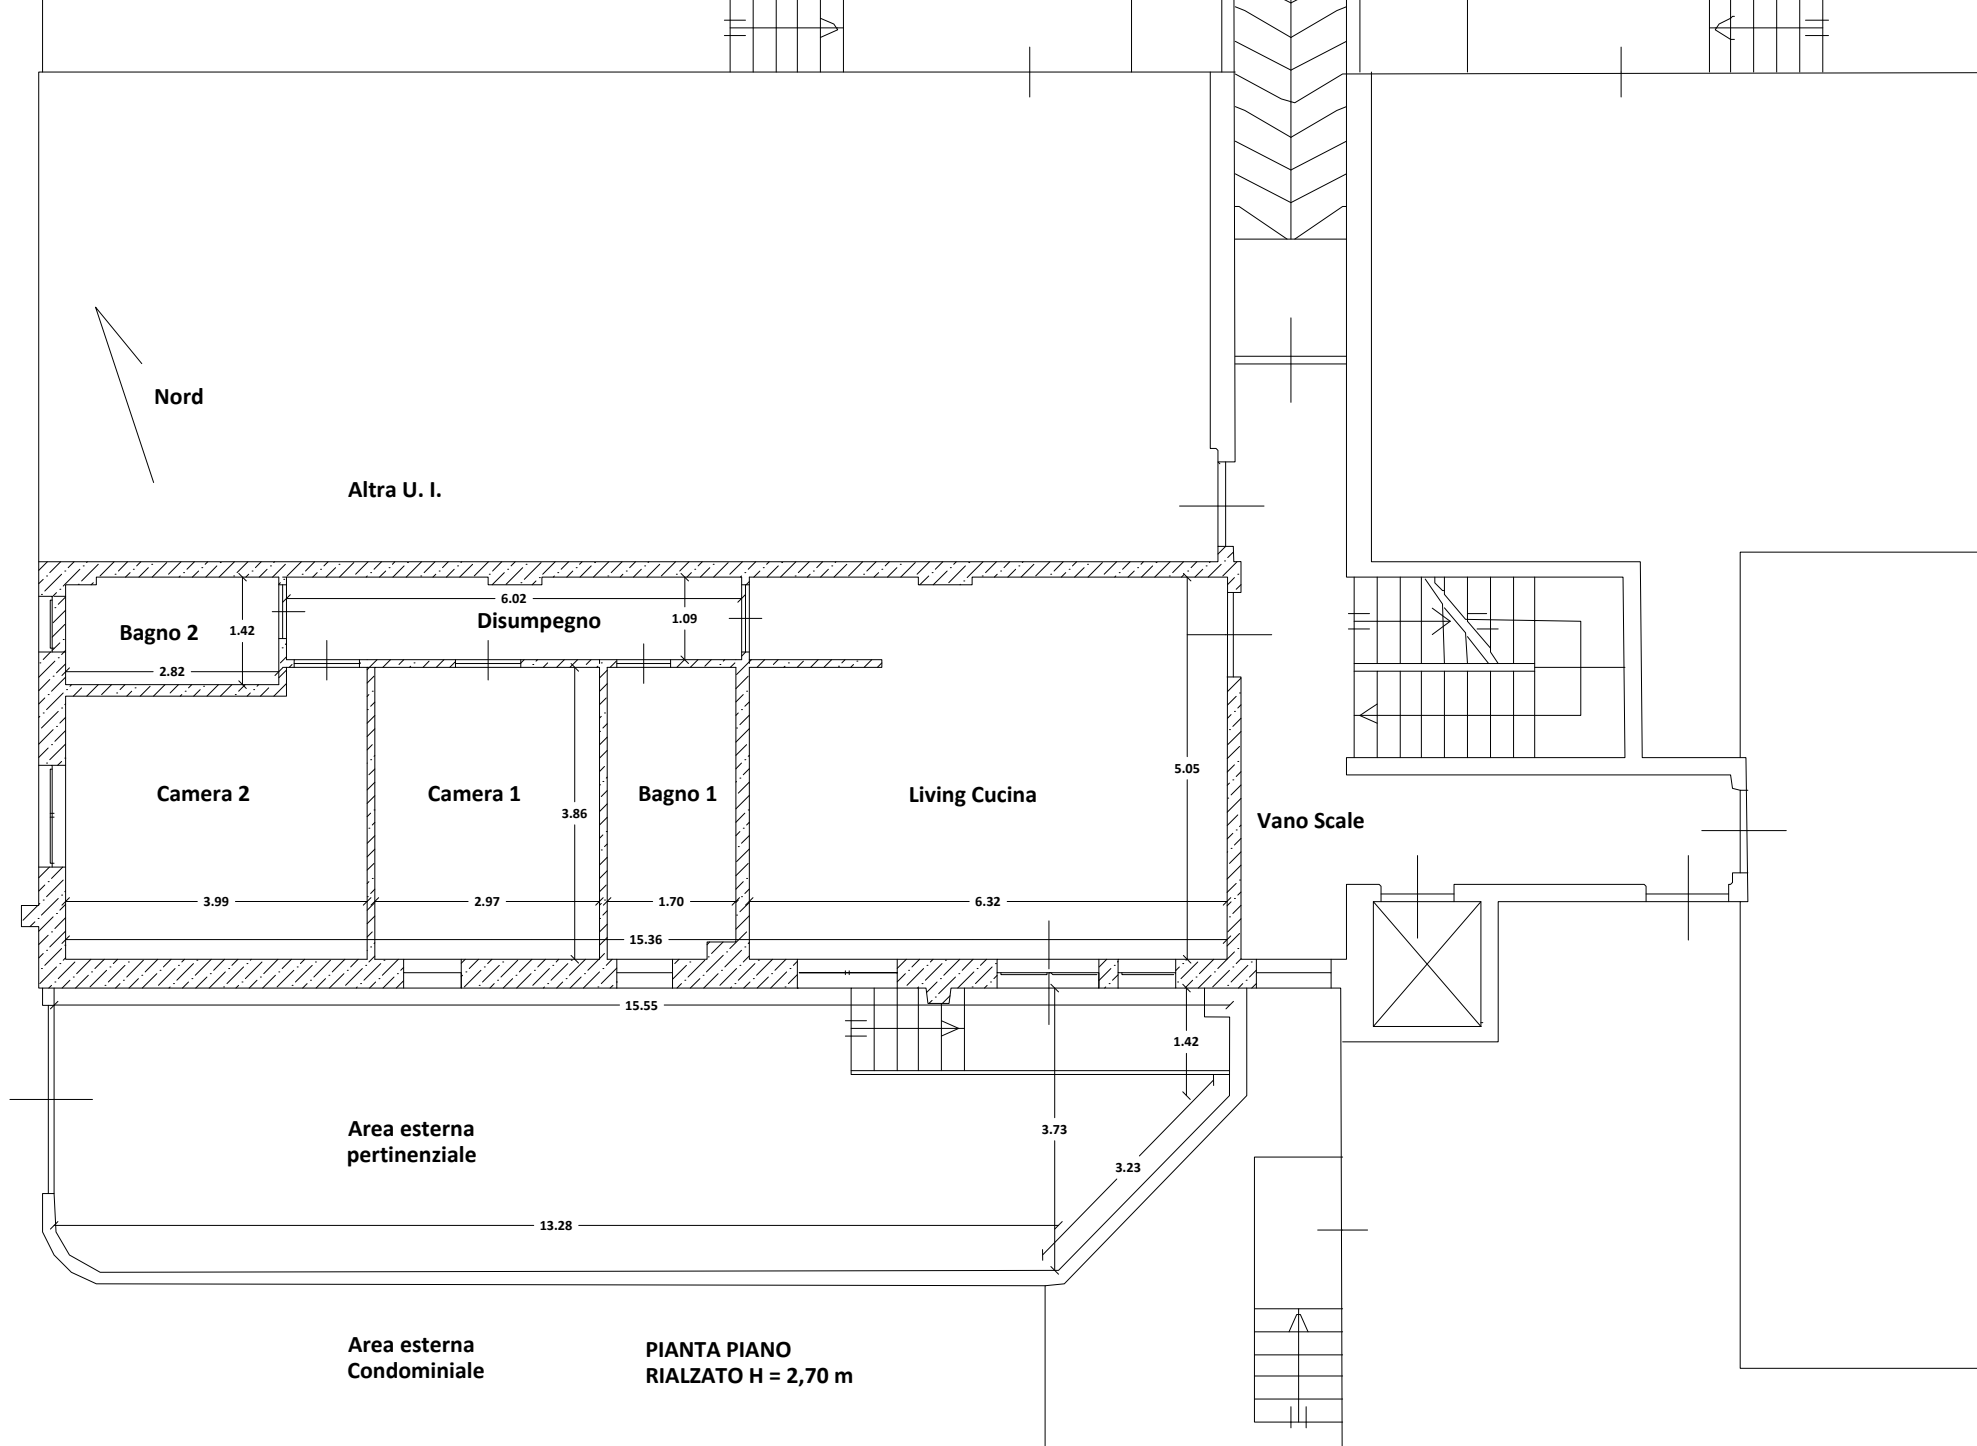

Planimetrie ricostruttive dello stato attuale dei beni
LOTTO 1 - Appartamento in Via Giuseppe di Vittorio, 36 PR,
Trani Foglio 24, Particella 836, Subalterno 6

Firmato Da: VITO FABIO BELLAPIANTA Emesso Da: TI TRUST TECHNOLOGIES OTSP CA 1 Serial#: 41b798

Scala 1:100

CTU RG ES 148.2025

Dott. Ing. Vito Fabio Bellapianta
Ing. Civile Spec. progettazione strutturale e geotecnica
CTU Tribunale di Trani N. 682, iscritto all'Albo della provincia di Bari al N. 10694
C.F. BLLVFB89E22L328D, Via Molfettesi d'America, 94 - 70056 Molfetta (BA)
Tel.: 080.3380158, Cel.: 340.5247518, E-mail: fabio.bellapianta@gmail.com,
pec: vito@fabio.bellapianta10694@pec.ordingbari.it