

RILIEVO APPARTAMENTO IN BISCEGLIE
ALLA VIA CARRARA REDDITO N°26 - LETTERA 17 - 2° PIANO

Superficie lorda appartamento = mq 86,30


Superficie netta appartamento = mq 75,30

Superficie balcone = mq 8,30



scala 1:100

scoperto di proprietà esclusiva del piano terra

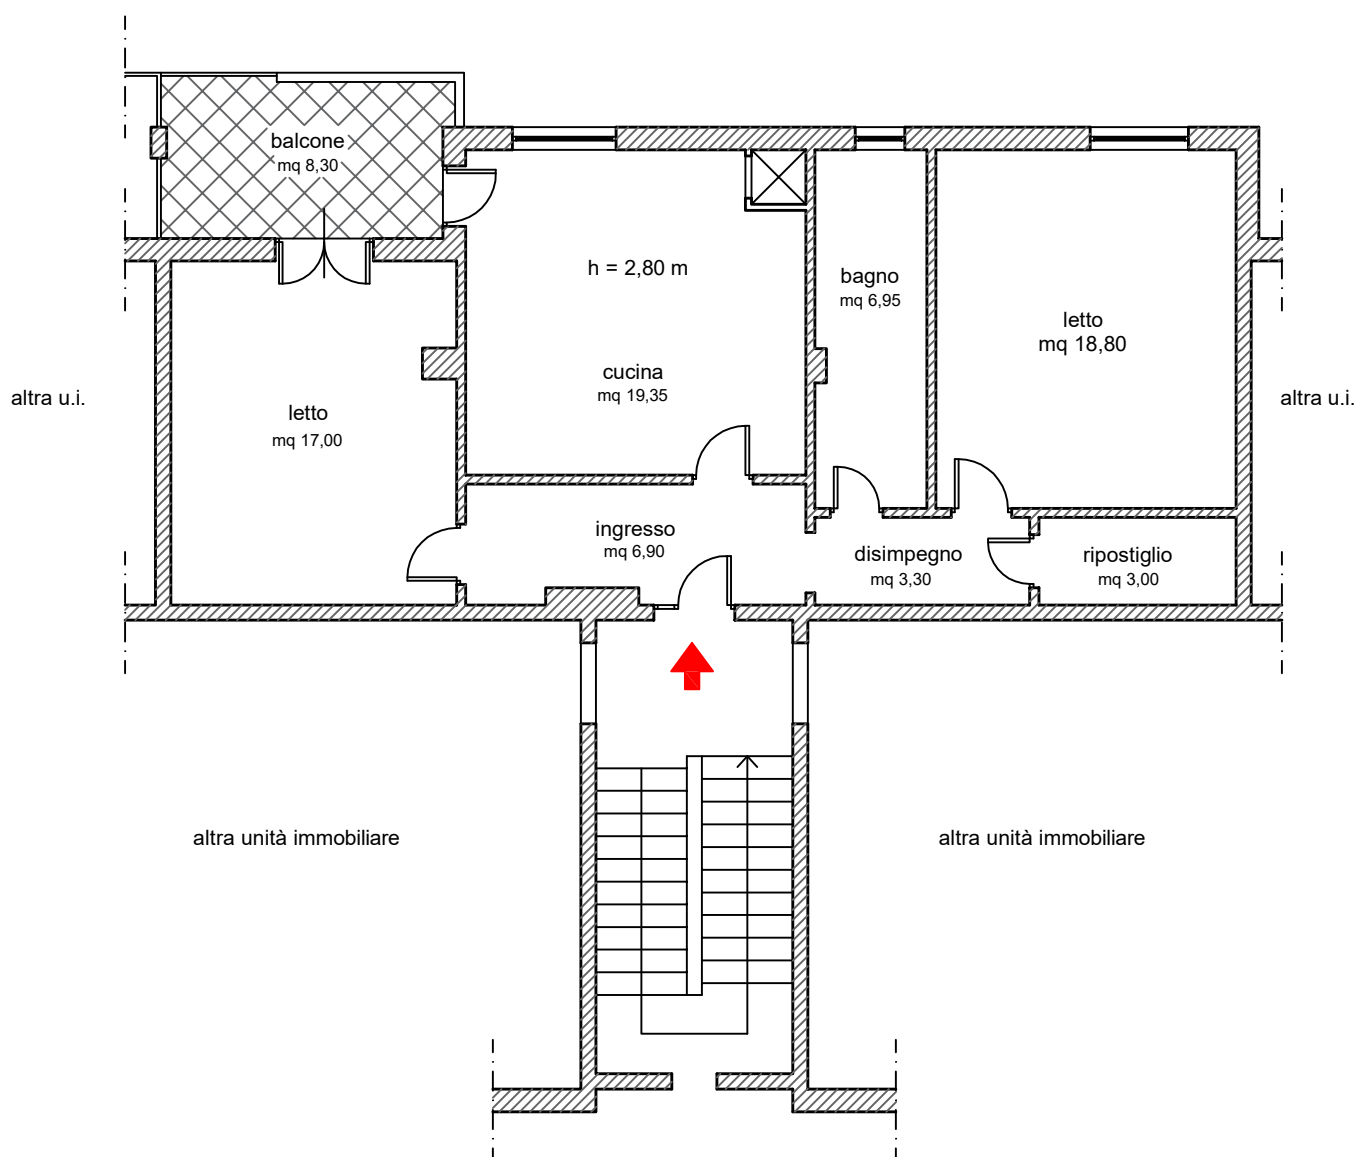

Il Tecnico
Ing. Francesca Caldarola