
PLANIMETRIA DI RILIEVO DELLO STATO DEI LUOGHI

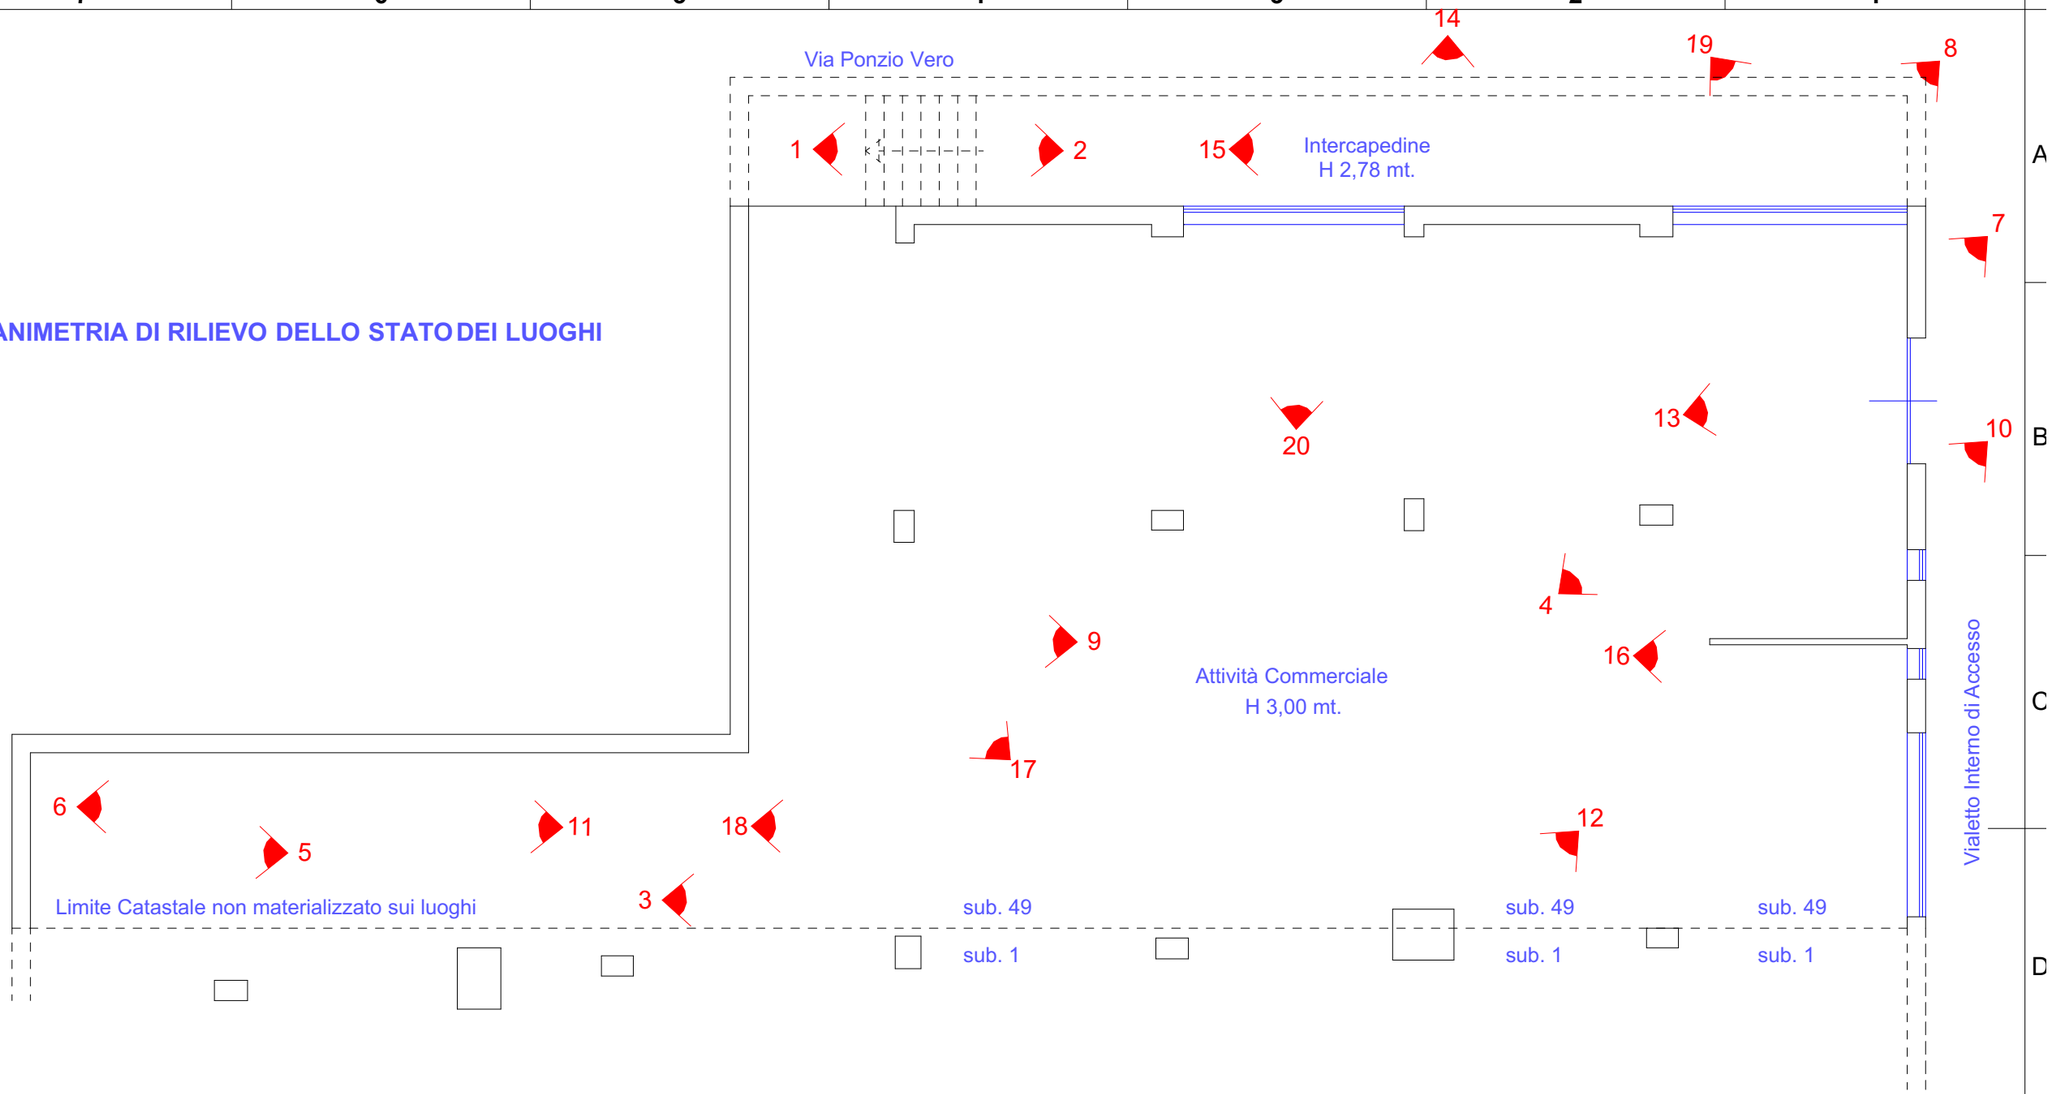

STUDIO TECNICO **Geom. Garro Enrico** - Via Città di Milano n.24 Trani (BT)

Data : 12_05_2025	Disegno :	Committente : **Tribunale di Trani _ Procedura Esecutiva Immobiliare RG 220_2024**
Scala : 1 : 100		
Cod. prog. :	Agg. :	Luogo : Immobile di Piano Seminterrato Via Ponzio Vero n.5 Canosa di Puglia (BT) Fg. 88 p.lla 4769 sub. 49

N

Progetto : Rilievo dello Stato dei Luoghi con indicazione delle posizioni delle fotografie.

n. : F

Elaborato :

Legenda :

quote di progetto	quote esistenti	
+150	+150	Sezioni
+150	+150	Piante

Principali norme UNI di riferimento : UNI 7226-4:1973, UNI 7895:1978, UNI 3972:1981, UNI ISO 5459:1986, UNI ISO 7573, UNI 8187, UNI 3968, 3973, 3974, 3975.