CITTÀ DI CANOSA

PROGETTO ESAMINATO DALLA COMMISSIONE EDILIZIA
NELLA SEDUTA DEL 31 GEN. 1985
CON PARERE FAVOREVOLE CONDIZIONATO
CANOSA, li 31 GEN. 1985 IL SEGRETARIO COMMISSARI

PROGETTO DI CASA PLURIFAMILIARE ALLA VIA BOVIO ANGOLI CIALDINI E PONZIO VERO

PROPRIETA' : SO.MER.CO. s.a.s. DI ANGELO NOTARGIACOMO & C.

PROGETTO : ALDO MARIA PALMIOTTI ingegnere

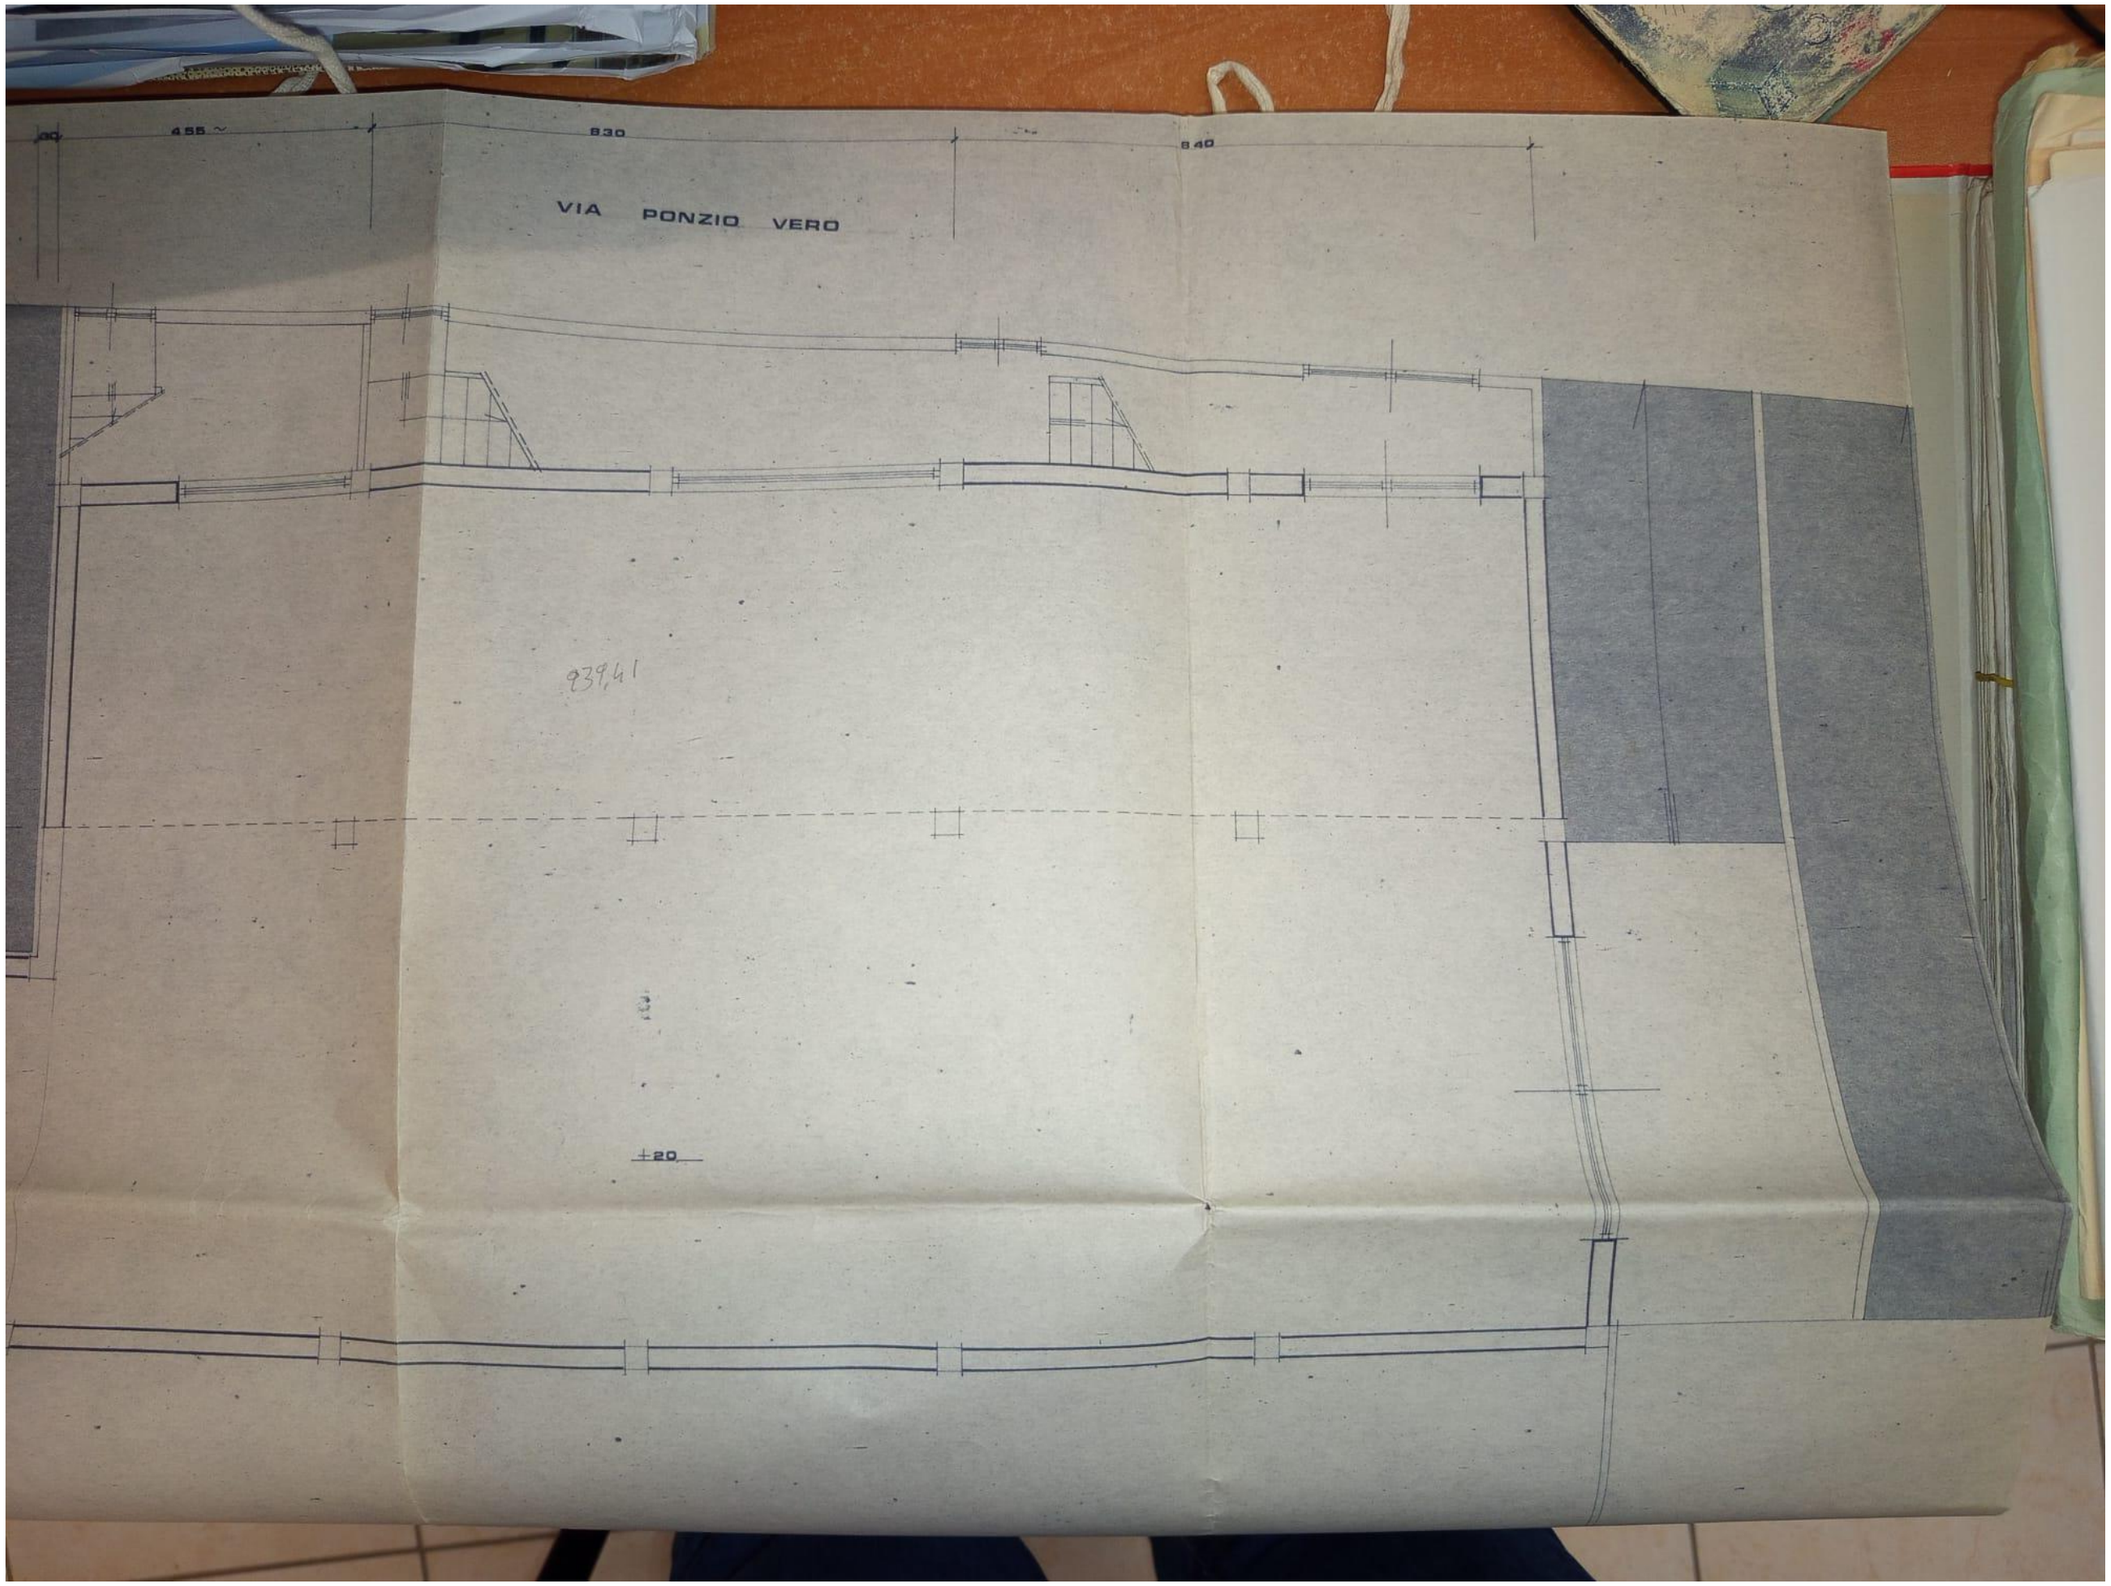
MICHELE IL GRANDE architetto

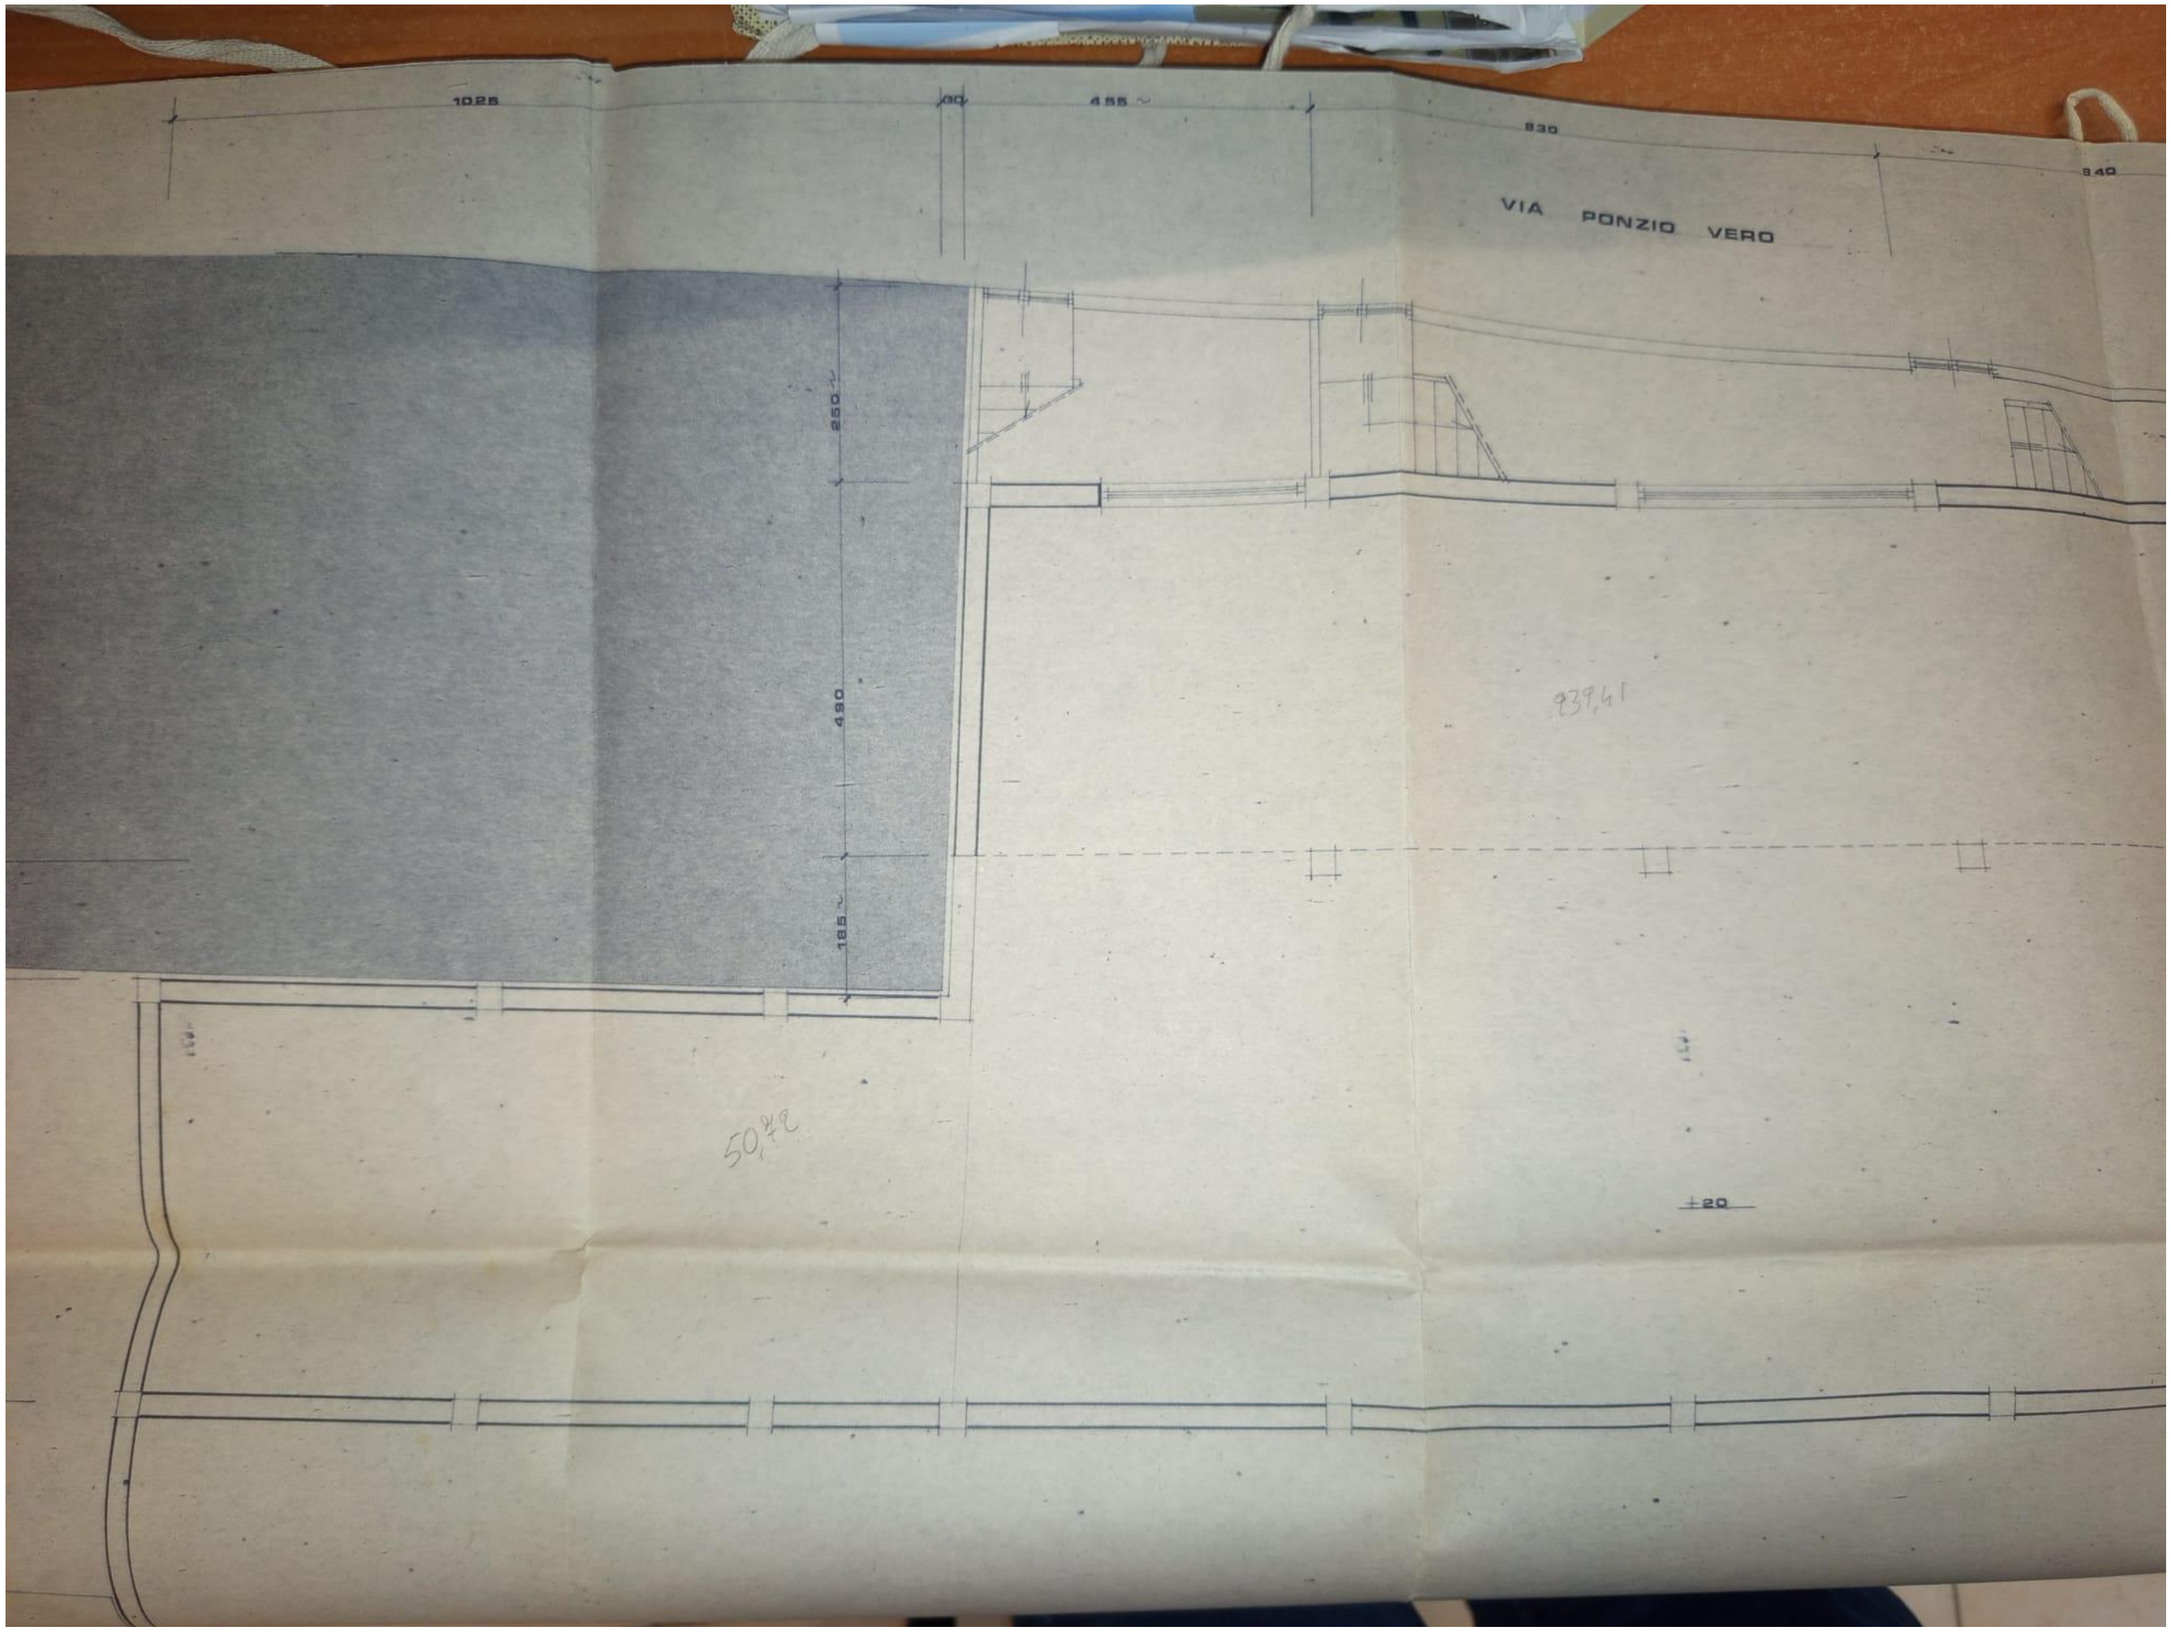
ORDINE DEGLI ARCHITETTI DELLA PROVINCIA DI BARI
Dr. Arch. MICHELE IL GRANDE N. 365

ing. ALDO MARIA PALMIOTTI ALDO INGEGNERE Prov. BARI N. 2315 SEZIONE A

BLOCCO B

TAV. 2 PIANO SEMINTERRATO 1:50


455
830
840
VIA PONZIO VERO
939,41
+20


1025
455
830
840
VIA PONZIO VERO
250
490
185
839,41
50,82
±20