


**Agenzia delle Entrate
CATASTO FABBRICATI
Ufficio Provinciale di
Sassari**

Planimetria
Scheda n. 1 Scala 1: 200

Dichiarazione protocollo n.	del
Comune di Arzachena	
Viale Costa Smeralda	civ. 212
Identificativi Catastali:	Compilata da:
Sezione:	Saba Giuseppe
Foglio: 40	Iscritto all'albo:
Particella: 3479	Architetti
Subalterno: 30	Prov. Sassari N. 101

PIANO TERRA

H. = 3,00 mt

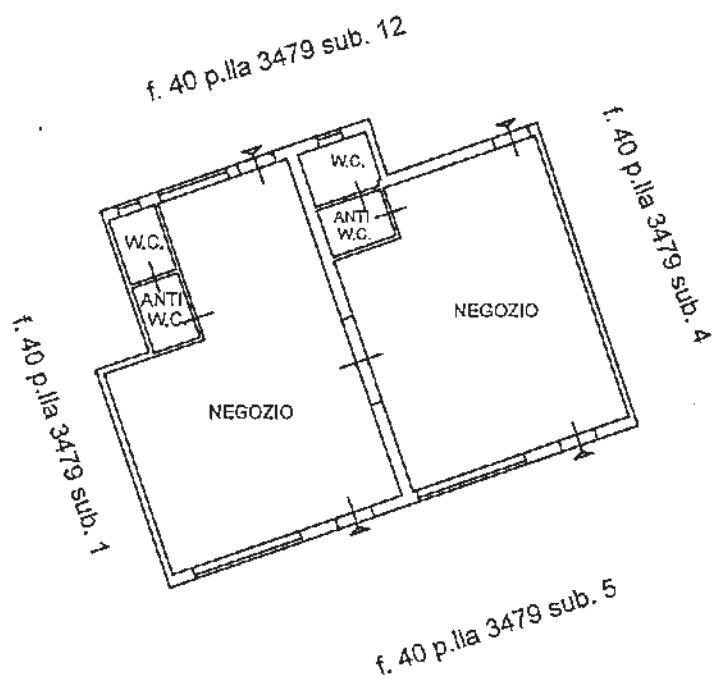

NORD

