

Identificativi Catastali:

Sezione:
 Foglio: 18
 Particella: 557
 Subalterno: 3

Compilata da:
 Montana Stefano

Iscritto all'albo:
 Geometri

Prov. Agrigento

N. 2347


Scheda n. 1

Scala 1:200

piano terra

Hm = 3.21 ml.


VIA MARCO POLO

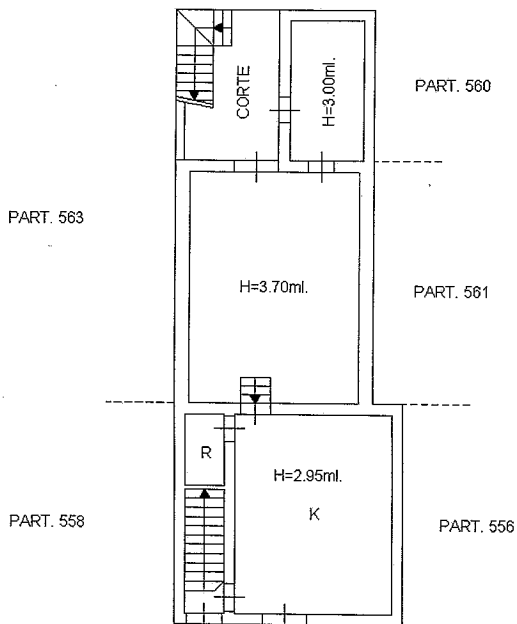

CORSO GIUSEPPE GARIBALDI

piano primo

H = 3.45 ml.

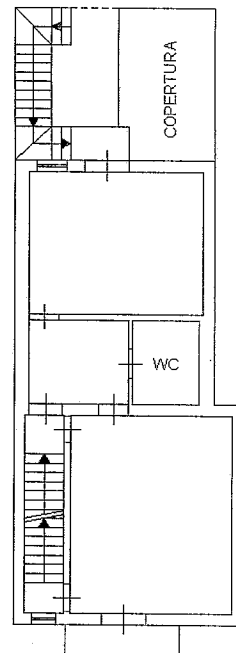


Catasto dei Fabbricati - Situazione al 07/05/2021 - Comune di RAVANUSA(H194) - < Foglio: 18 Particella: 557 - Subalterno 3 > Immobile graffiato
 CORSO GIUSEPPE GARIBALDI n. 93 piano: 1-1;

PIANTA PIANO

RGE 122/20

TERRA

R = 1:100

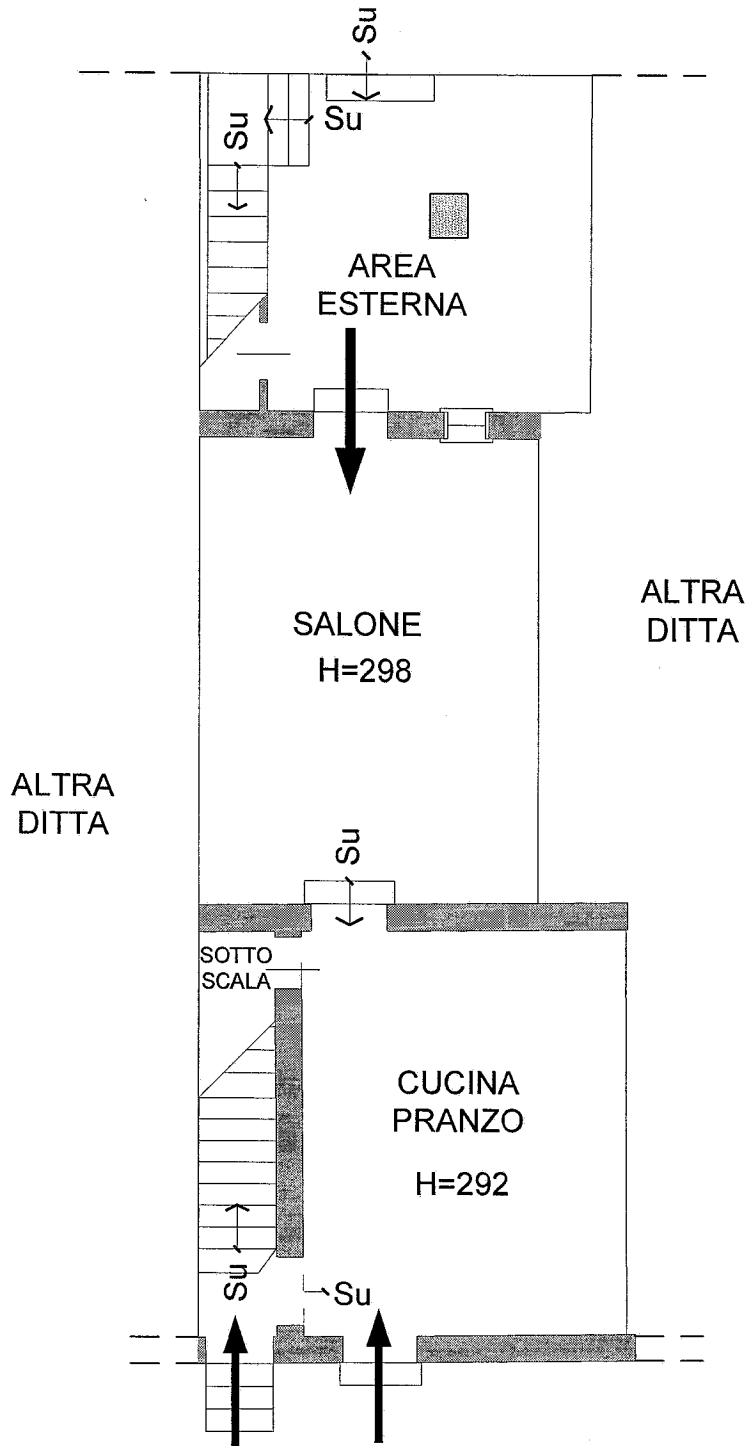

PIANTA PIANO
PRIMO
R = 1:100

RGE 122/20

