



Planimetria del Piano Rialzato  
progetto di ripristino (ipotesi 1)

R1.0

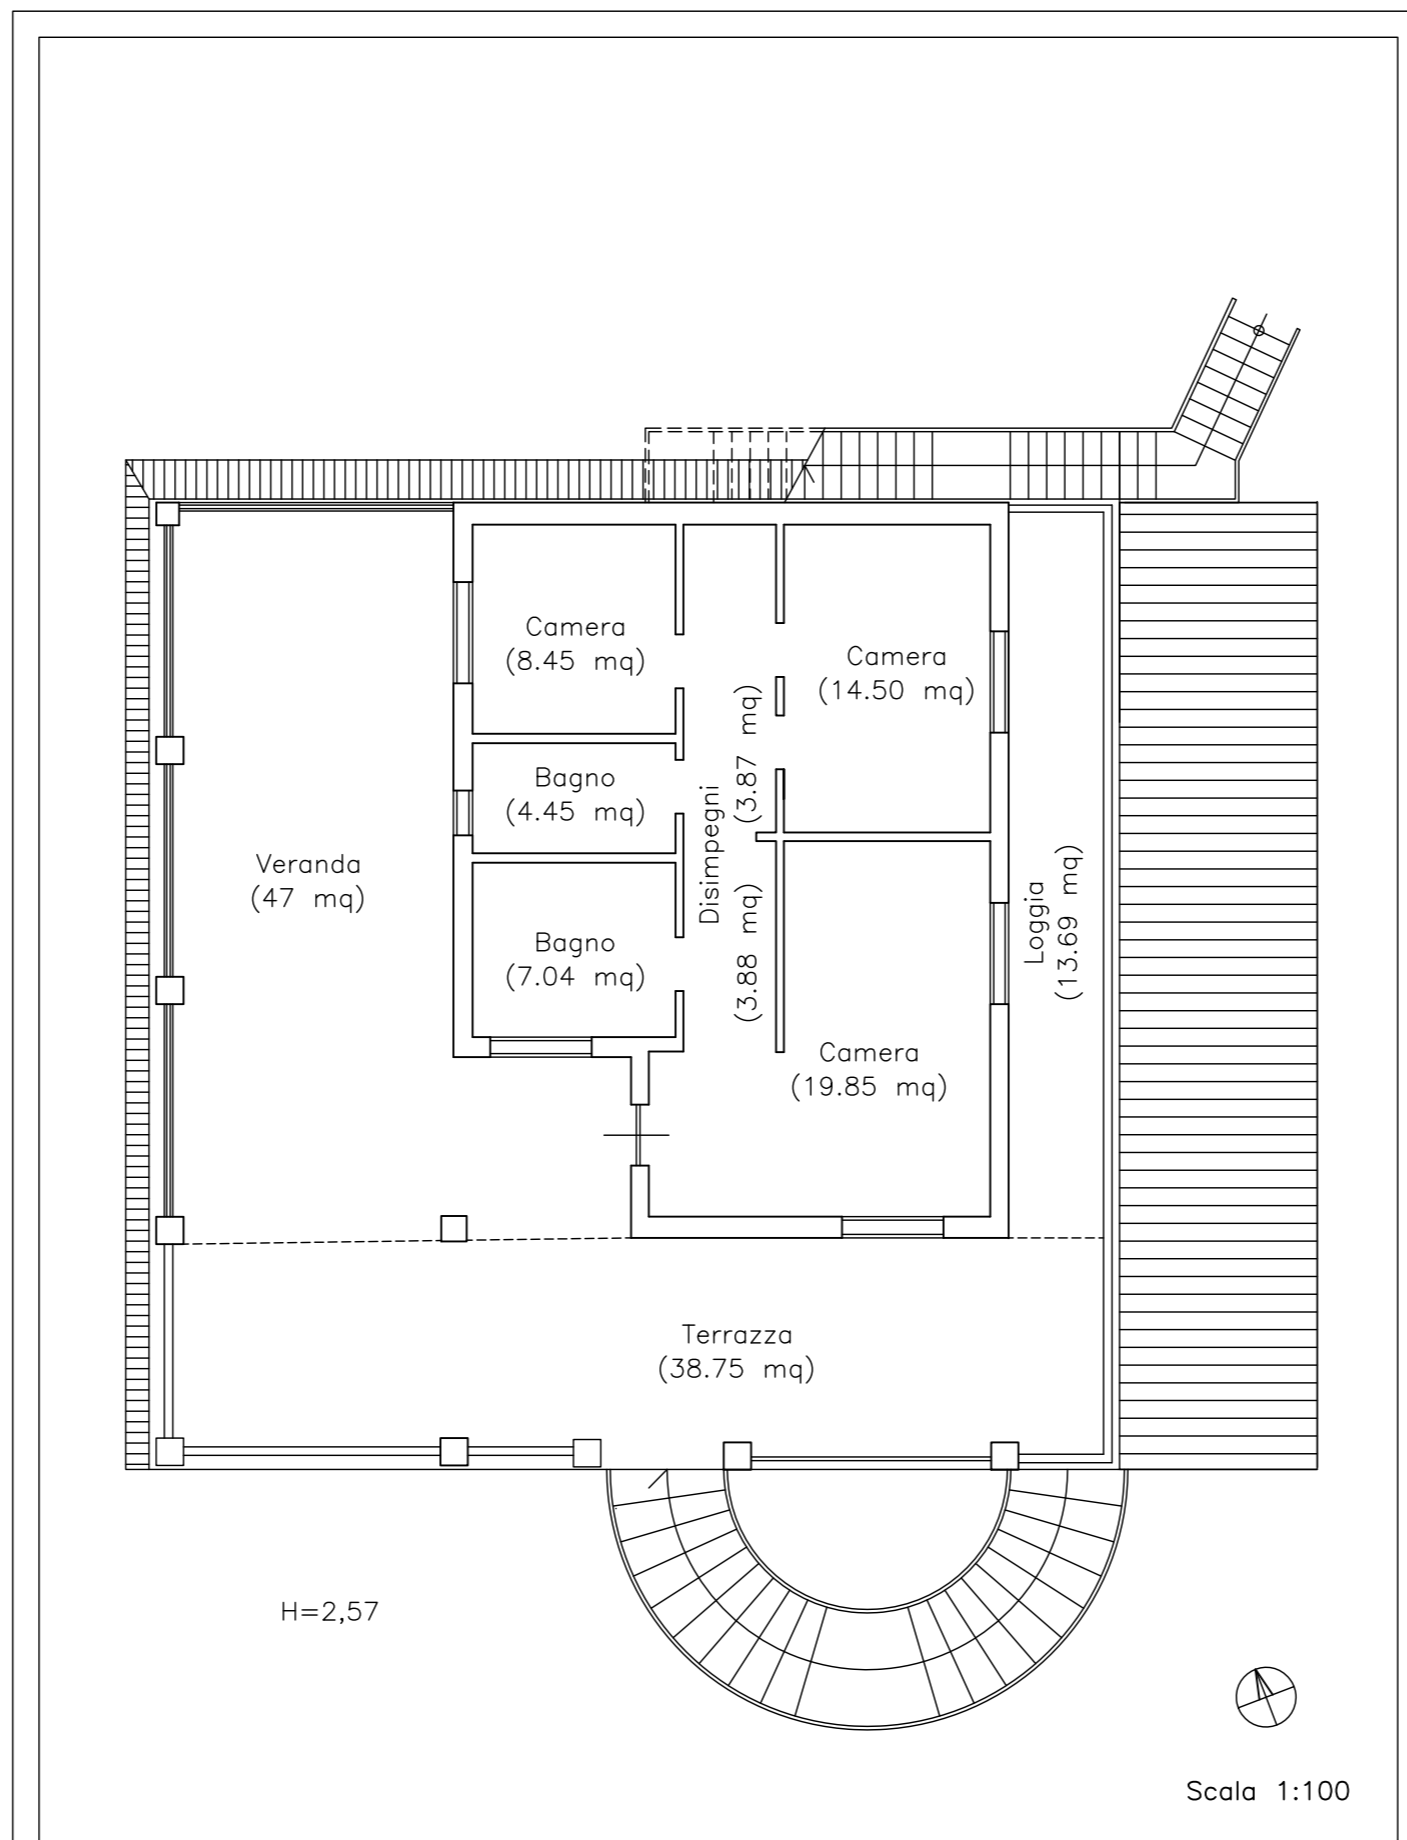

Planimetria del Piano Primo  
progetto di ripristino (ipotesi 1)

R1.1

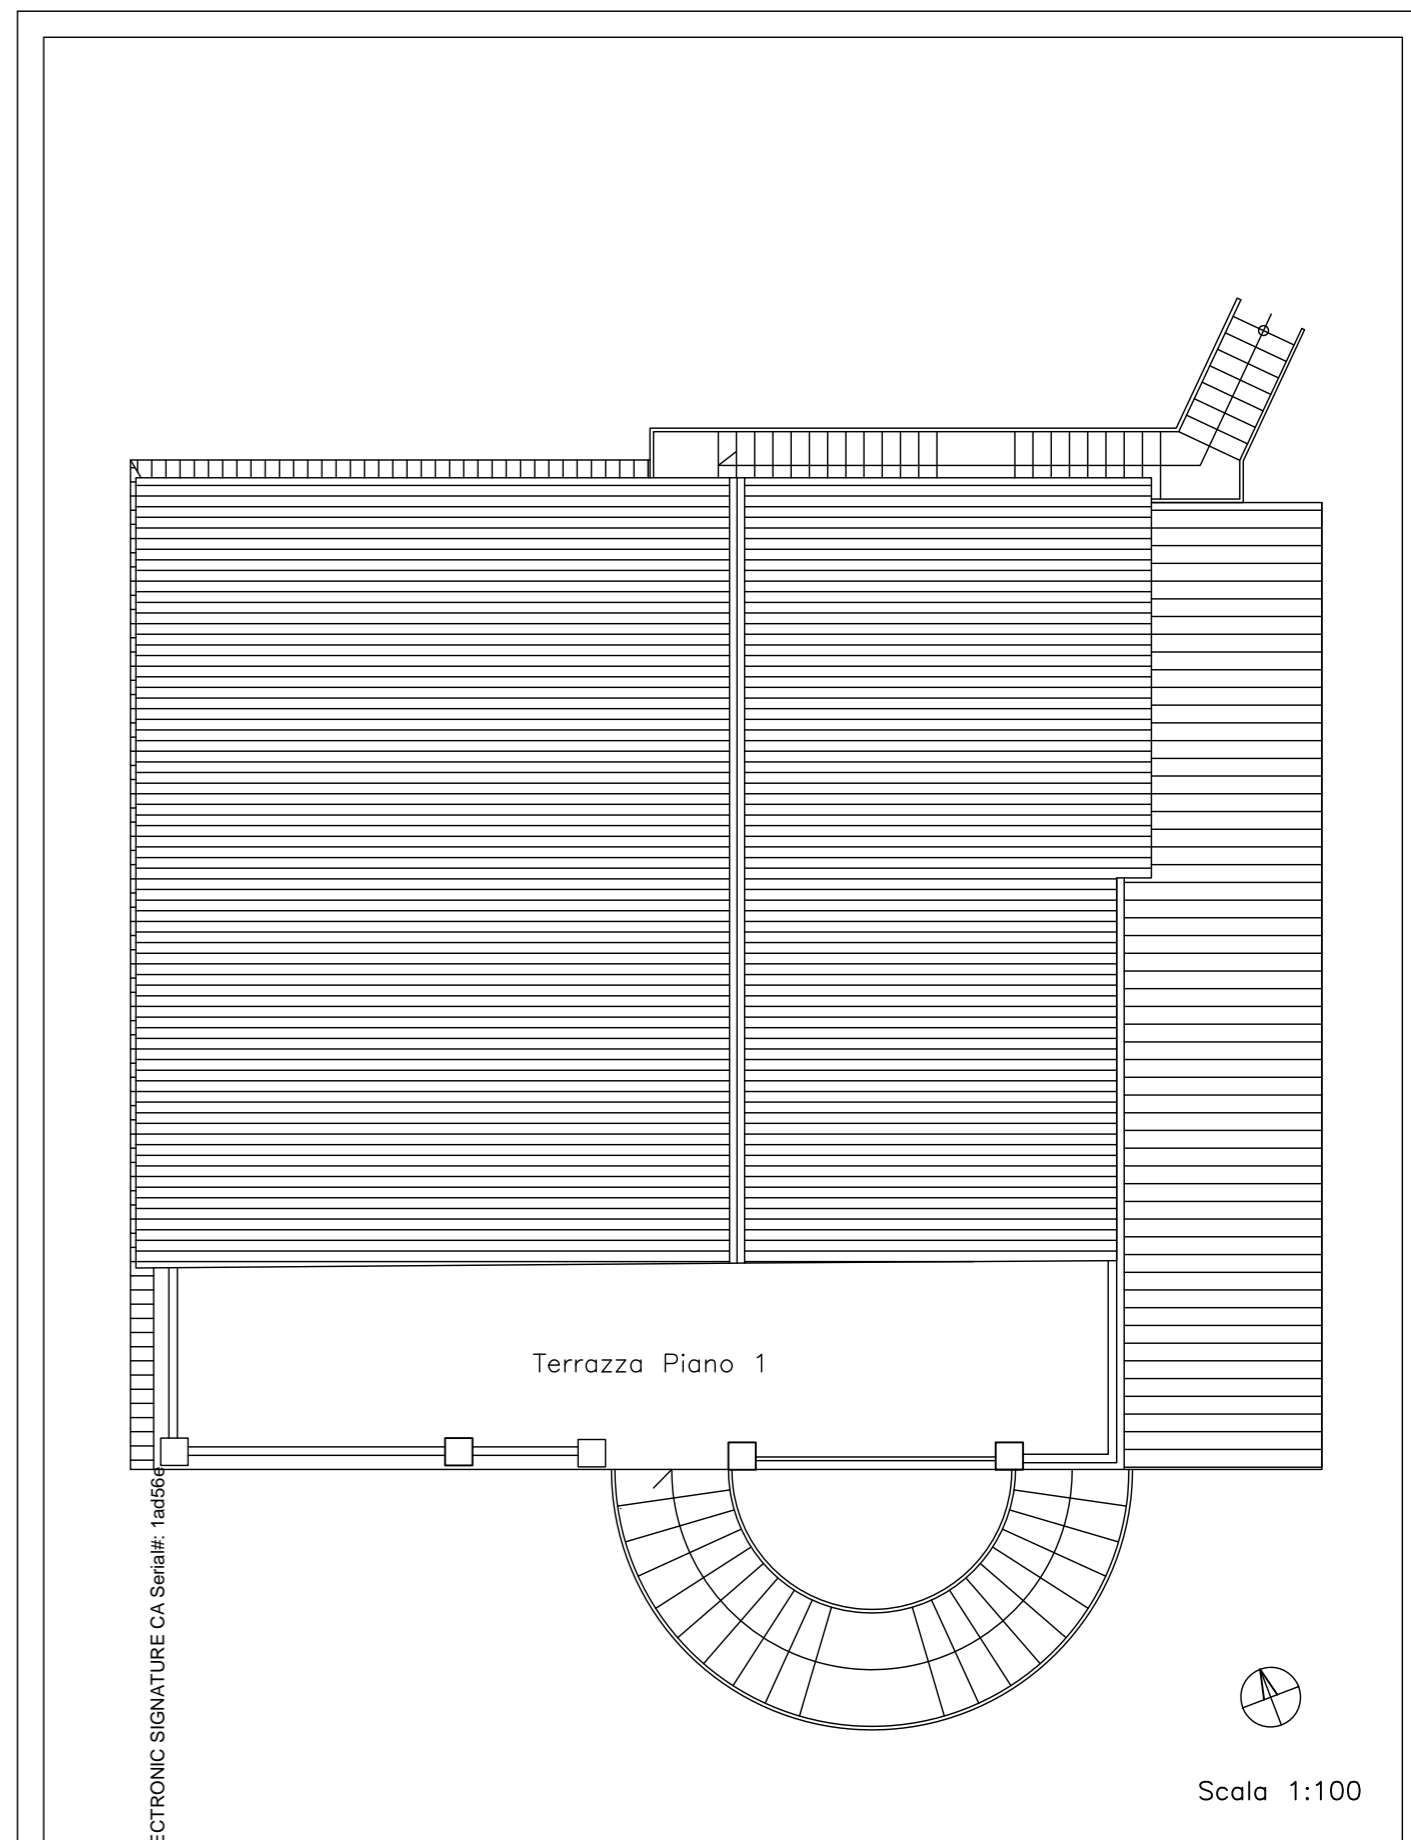

Planimetria del Piano Coperture  
progetto di ripristino (ipotesi 1)

R1.2

