




Sovrapposizione Estratto di mappa catastale con ortofoto. Immagine estratta da Google Heart. In blu il confine reale corretto del Lotto n. 1



Sovrapposizione Estratto di mappa catastale con ortofoto. Immagine estratta da Google Heart. In blu la correzione del confine catastale del Lotto n. 1



# Pianta piano terra - Rilievo metrico stato di fatto

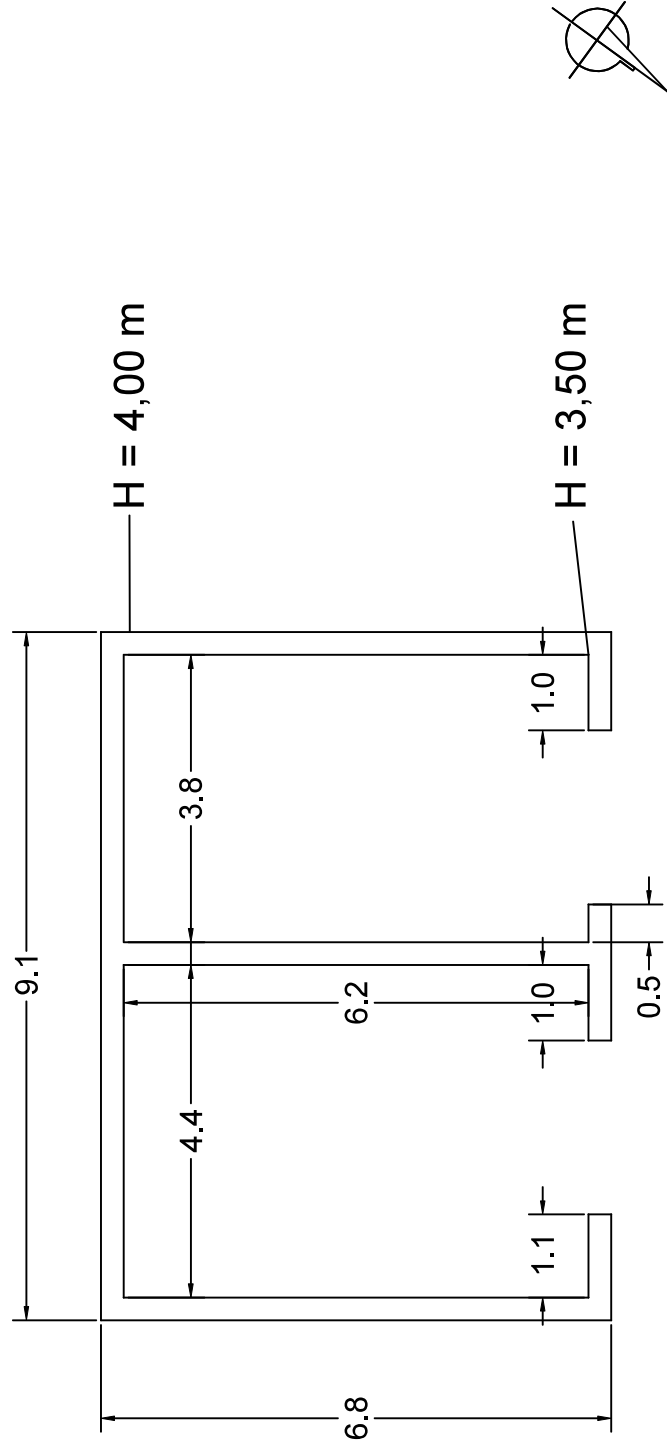

Pianta Piano terra

Sala 1:100

Sovrapposizione Estratto di mappa catastale con ortofoto. Immagine estratta da Google Heart. In giallo il confine catastale del Lotto n. 2

