


VIA MENTANA

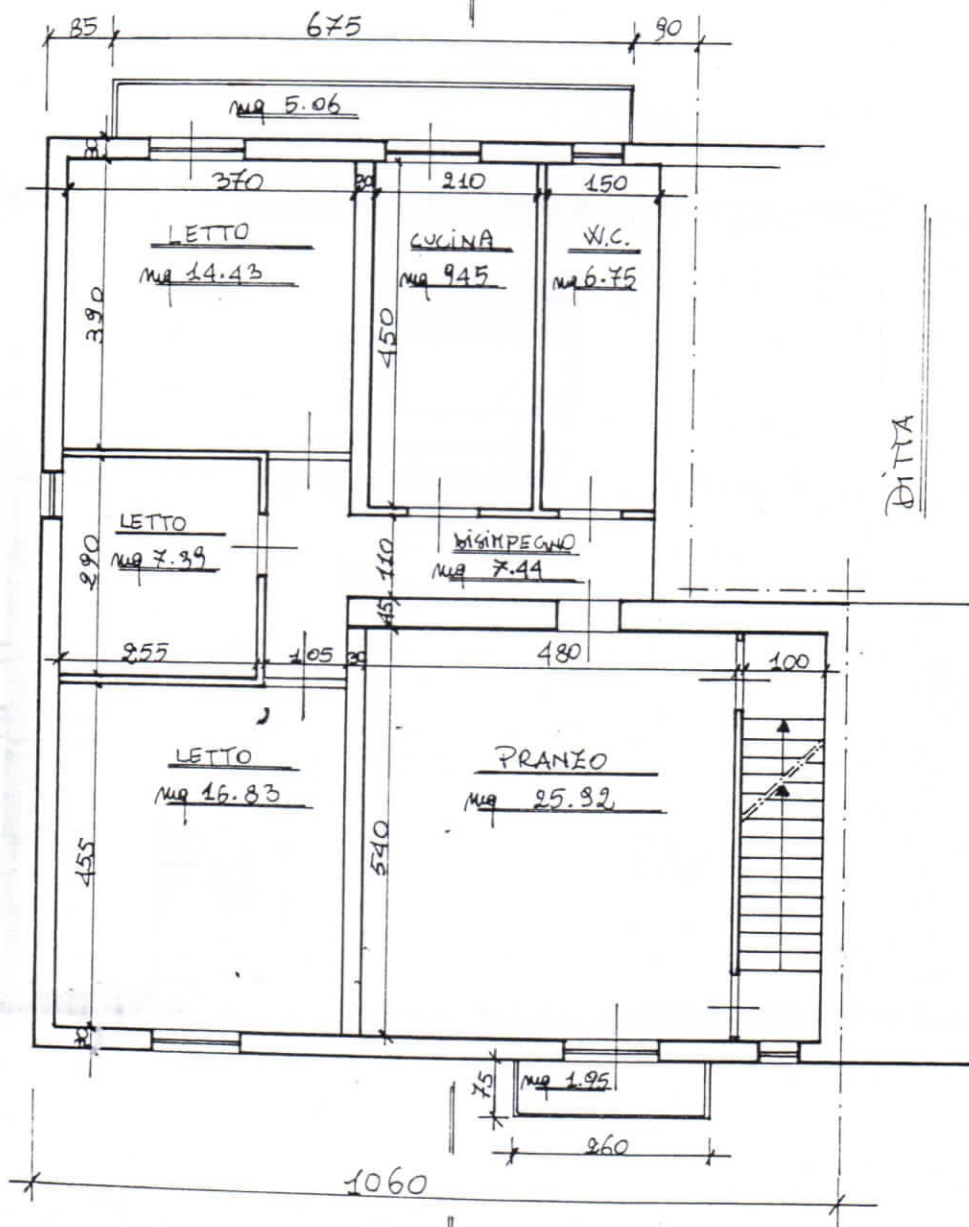

DITTA

VIA PALESTRO

PIANTA PRIMO PIANO ESISTENTE


scala 1:100



VIA MENTANA



DITTA

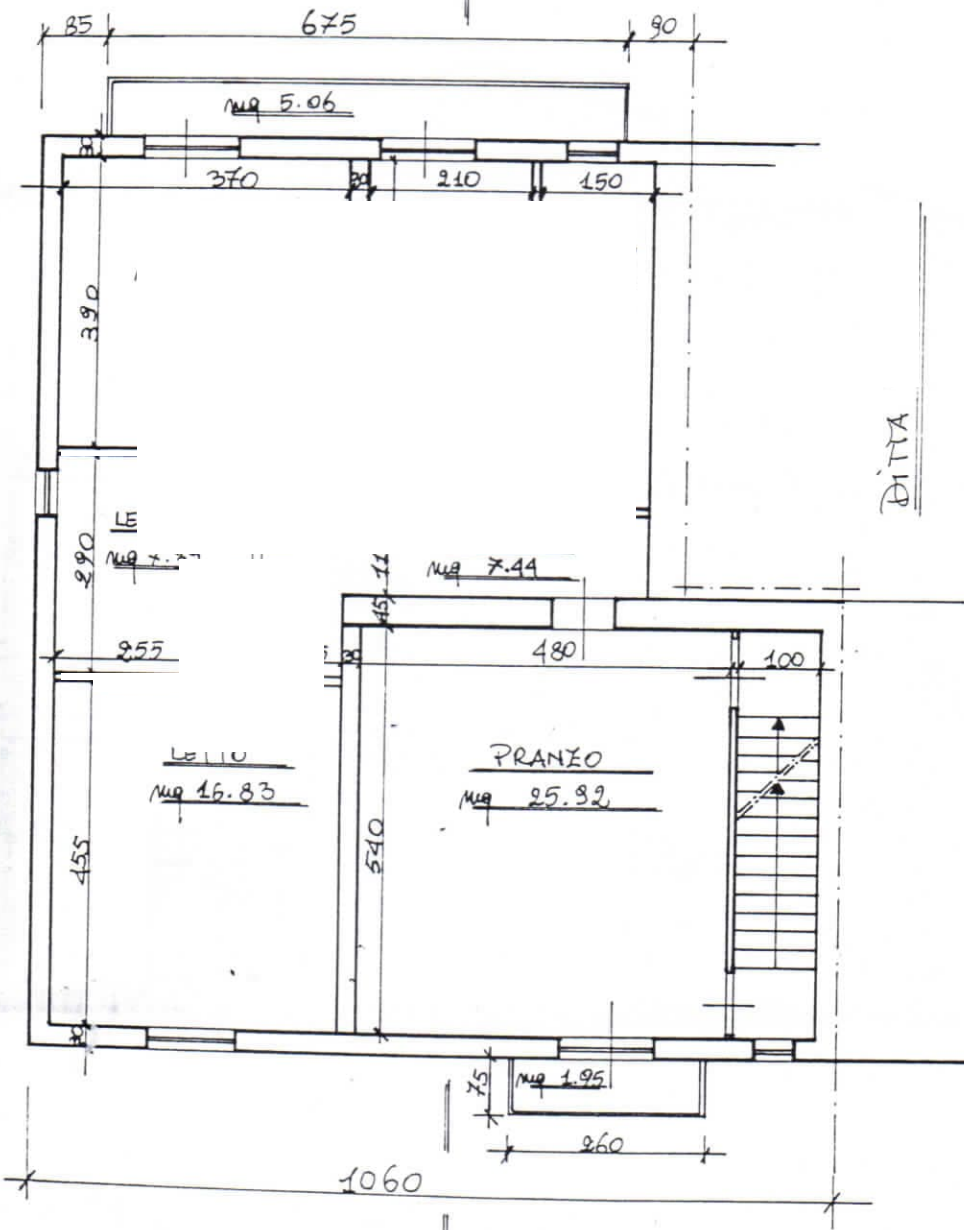

VIA PALESTRO

PIANTA PRIMO PIANO ESISTENTE

scala 1:100

