


SUB 3

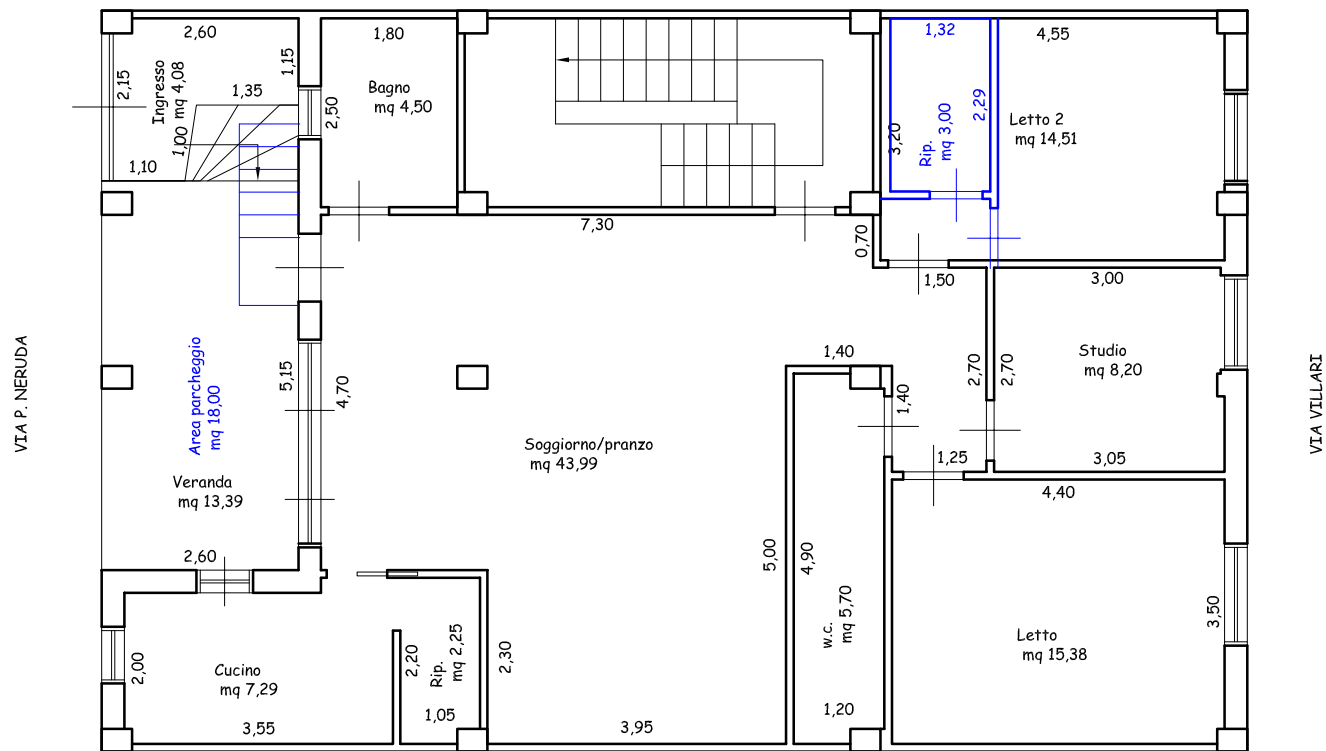

PART. 2027

pianta sovrapposizione - Scala 1:100

LEGENDA

— rilievo stato dei luoghi

— pianta allegata alla C.E. 47/2015