

Agenzia delle Entrate
CATASTO FABBRICATI
Ufficio Provinciale di
Agrigento

Dichiarazione protocollo n. AG0128963 del 01/12/2023

Comune di Canicattì'

Viale Della Vittoria

civ. 222

Identificativi Catastali:

Sezione:

Foglio: 54

Particella: 1507

Subalterno: 22

Compilata da:

Onolfo Carmelo

Iscritto all'albo:

Geometri

Prov. Agrigento

N. 1910


Pianimetria

Scheda n. 1 Scala 1:200

Part. 1093
Part. 1155

Viale della Vittoria

Via Lussu

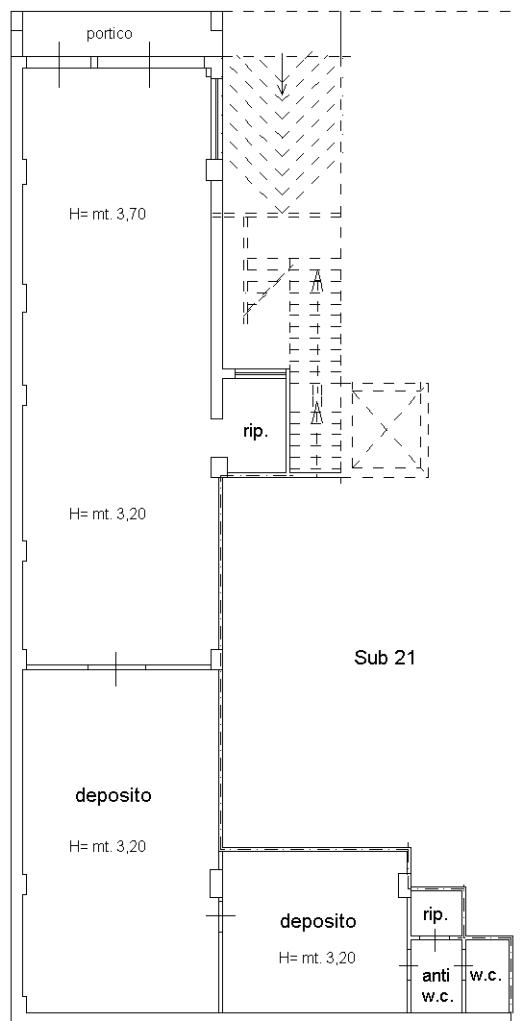

terrapiено di Via Majorana

Piano Terra



Ultima planimetria in atti