


Comune di Canicatti - via Avvocato Giuseppe Alaimo n 1
Censito al N.C.E.U. al foglio 67 particella 797 sub 34
Appartamento - Piano quarto - scala B

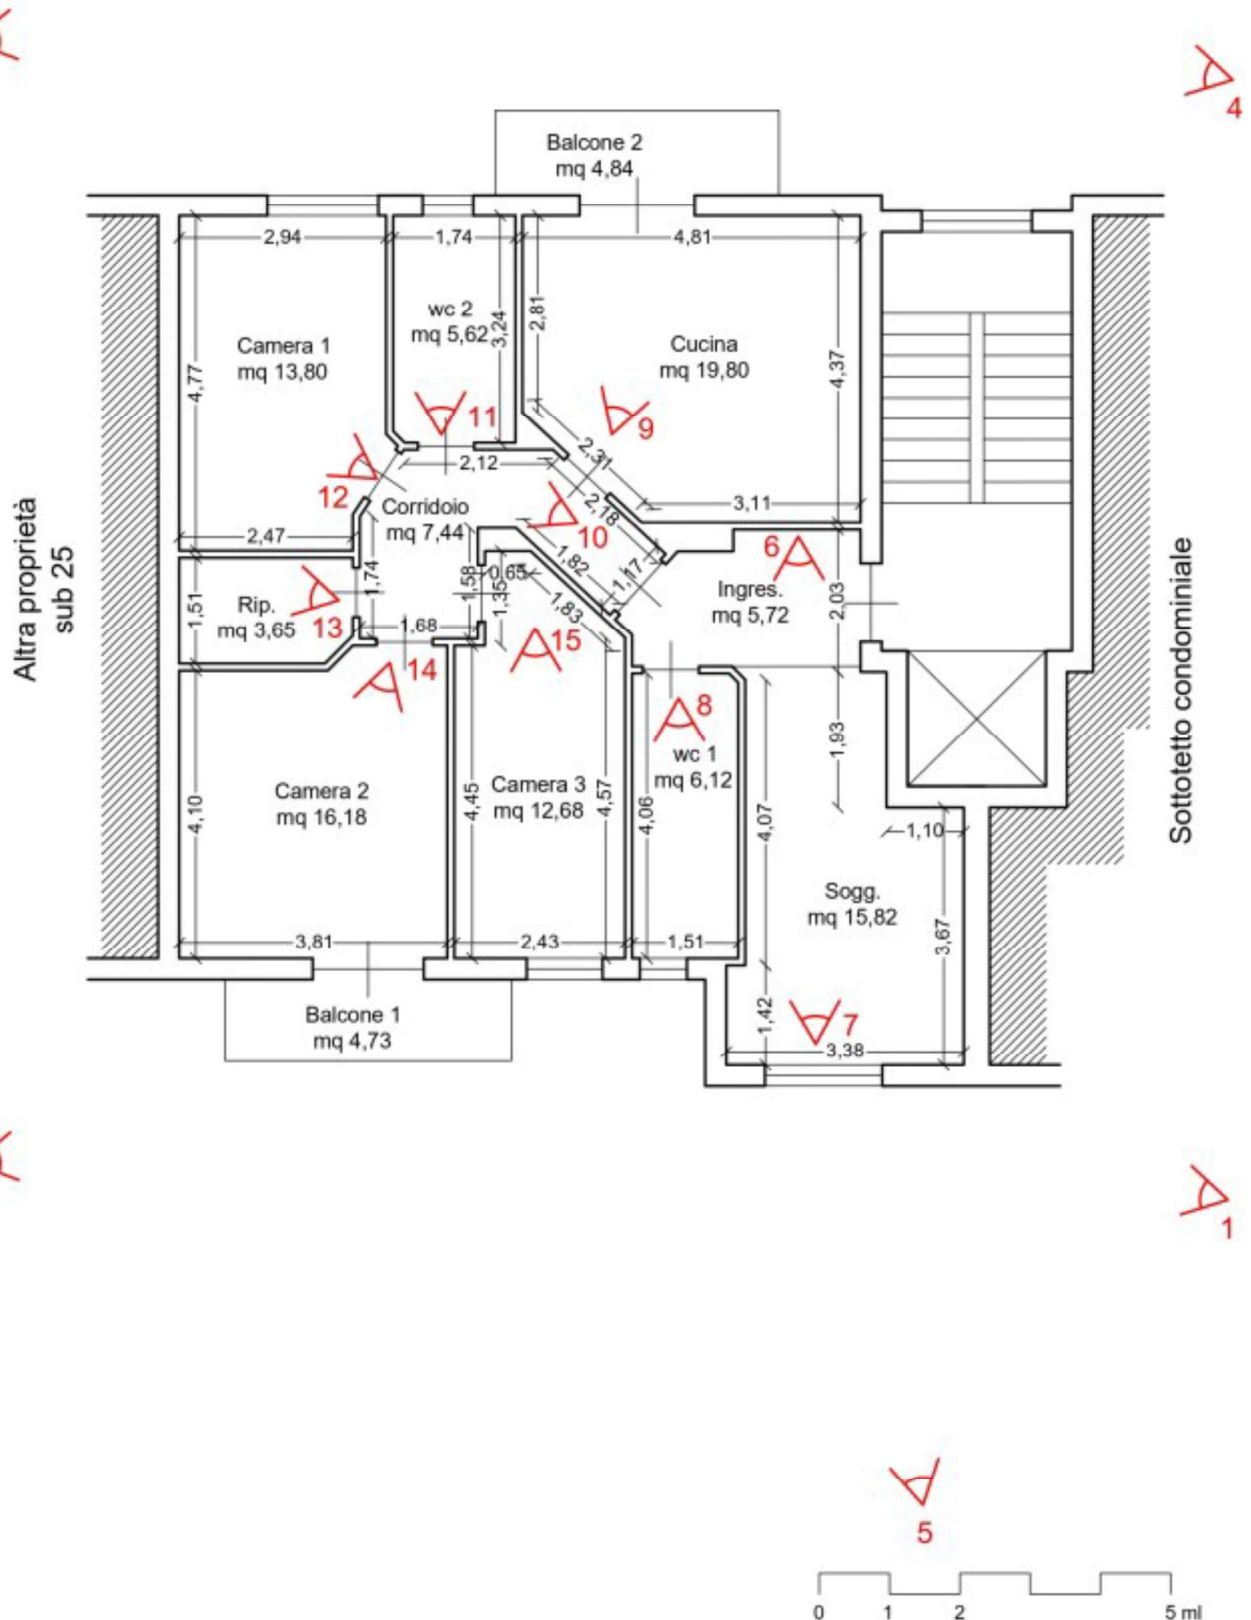

Comune di Canicatti - via Avvocato Giuseppe Alaimo n 1
Censito al N.C.E.U. al foglio 67 particella 797 sub 12
Box Auto - Piano terra

