

Agenzia del Territorio
CATASTO FABBRICATI
Ufficio Provinciale di
Agrigento

Dichiarazione protocollo n. AG0081697 del 08/04/2004

Planimetria di u.i.u. in Comune di Agrigento

C.da Valle Di Lupo

civ. SNC

Identificativi Catastali:

Sezione:

Foglio: 189

Particella: 408

Subalterno:


Compilata da:
Farulla Rosario VincenzoIscritto all'albo:
Geometri

Prov. Agrigento

N. 1497

Scheda n. 1 Scala 1:200

Prop. stessa Ditta

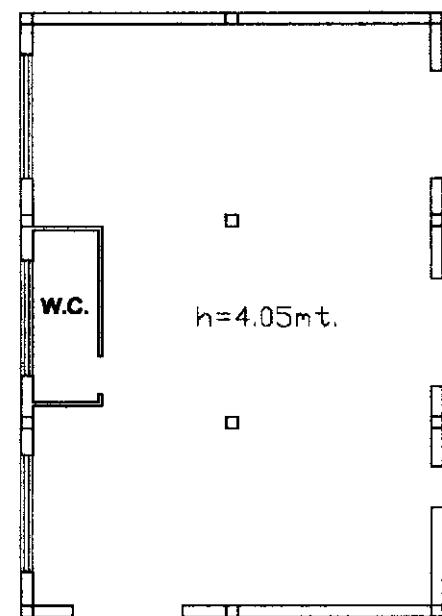

Prop. stessa Ditta

Prop. stessa Ditta

PIANO TERRA



Ultima planimetria in atti