


TRIBUNALE DI AGRIGENTO
ESECUZIONI IMMOBILIARI
(Proc. n. 24/09 R.G.E.)

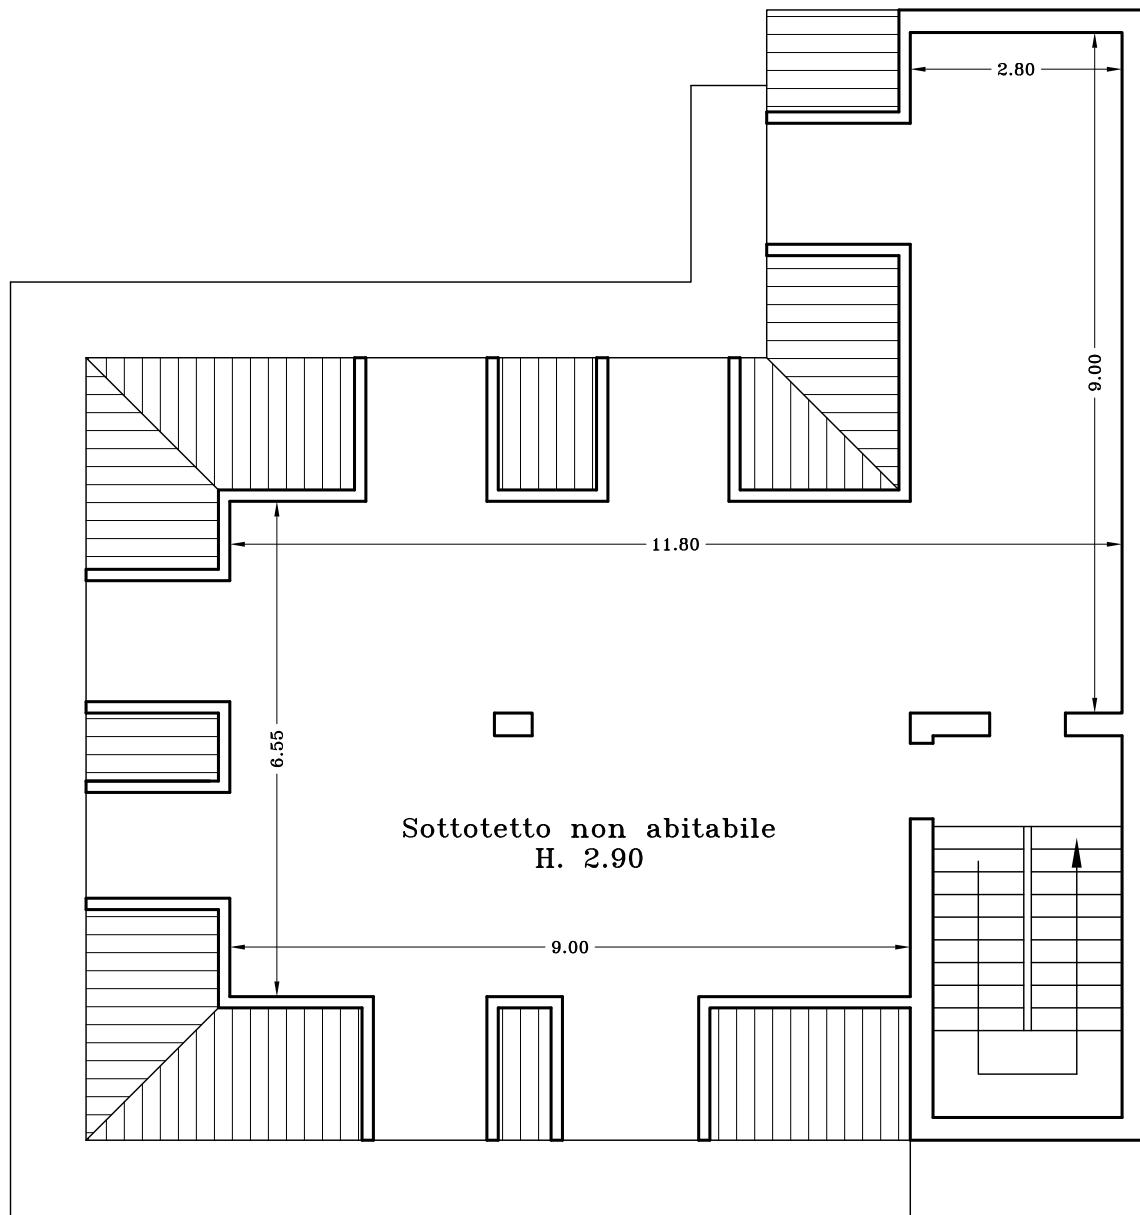

Via Martiri di via Fani

Sottotetto abitabile
sito in Canicattì
Fig. 45, Part. 1462, Sub. 5

Disegni in Scala 1:100