

to dei Fabbricati - Situazione al 25/09/2012 - Comune di AGRIGENTO(A089) - < Foglio: 148 Particella: 369 - Subalterno 46 >
FRANCESCO PETRARCA n. 2BIS piano: T;

MODULARIO
F. rig. rend. 400




MINISTERO DELLE FINANZE
DIREZIONE GENERALE DEL CATASTO E DEI SS.TT.EE.
CATASTO EDILIZIO URBANO (RDL 13-4-1939, n. 652)

MOD. AN (CEU)

LIRE
400

Planimetria di u.i.u. in Comune di AGRIGENTO via PETRARCA

civ. 2 BIS

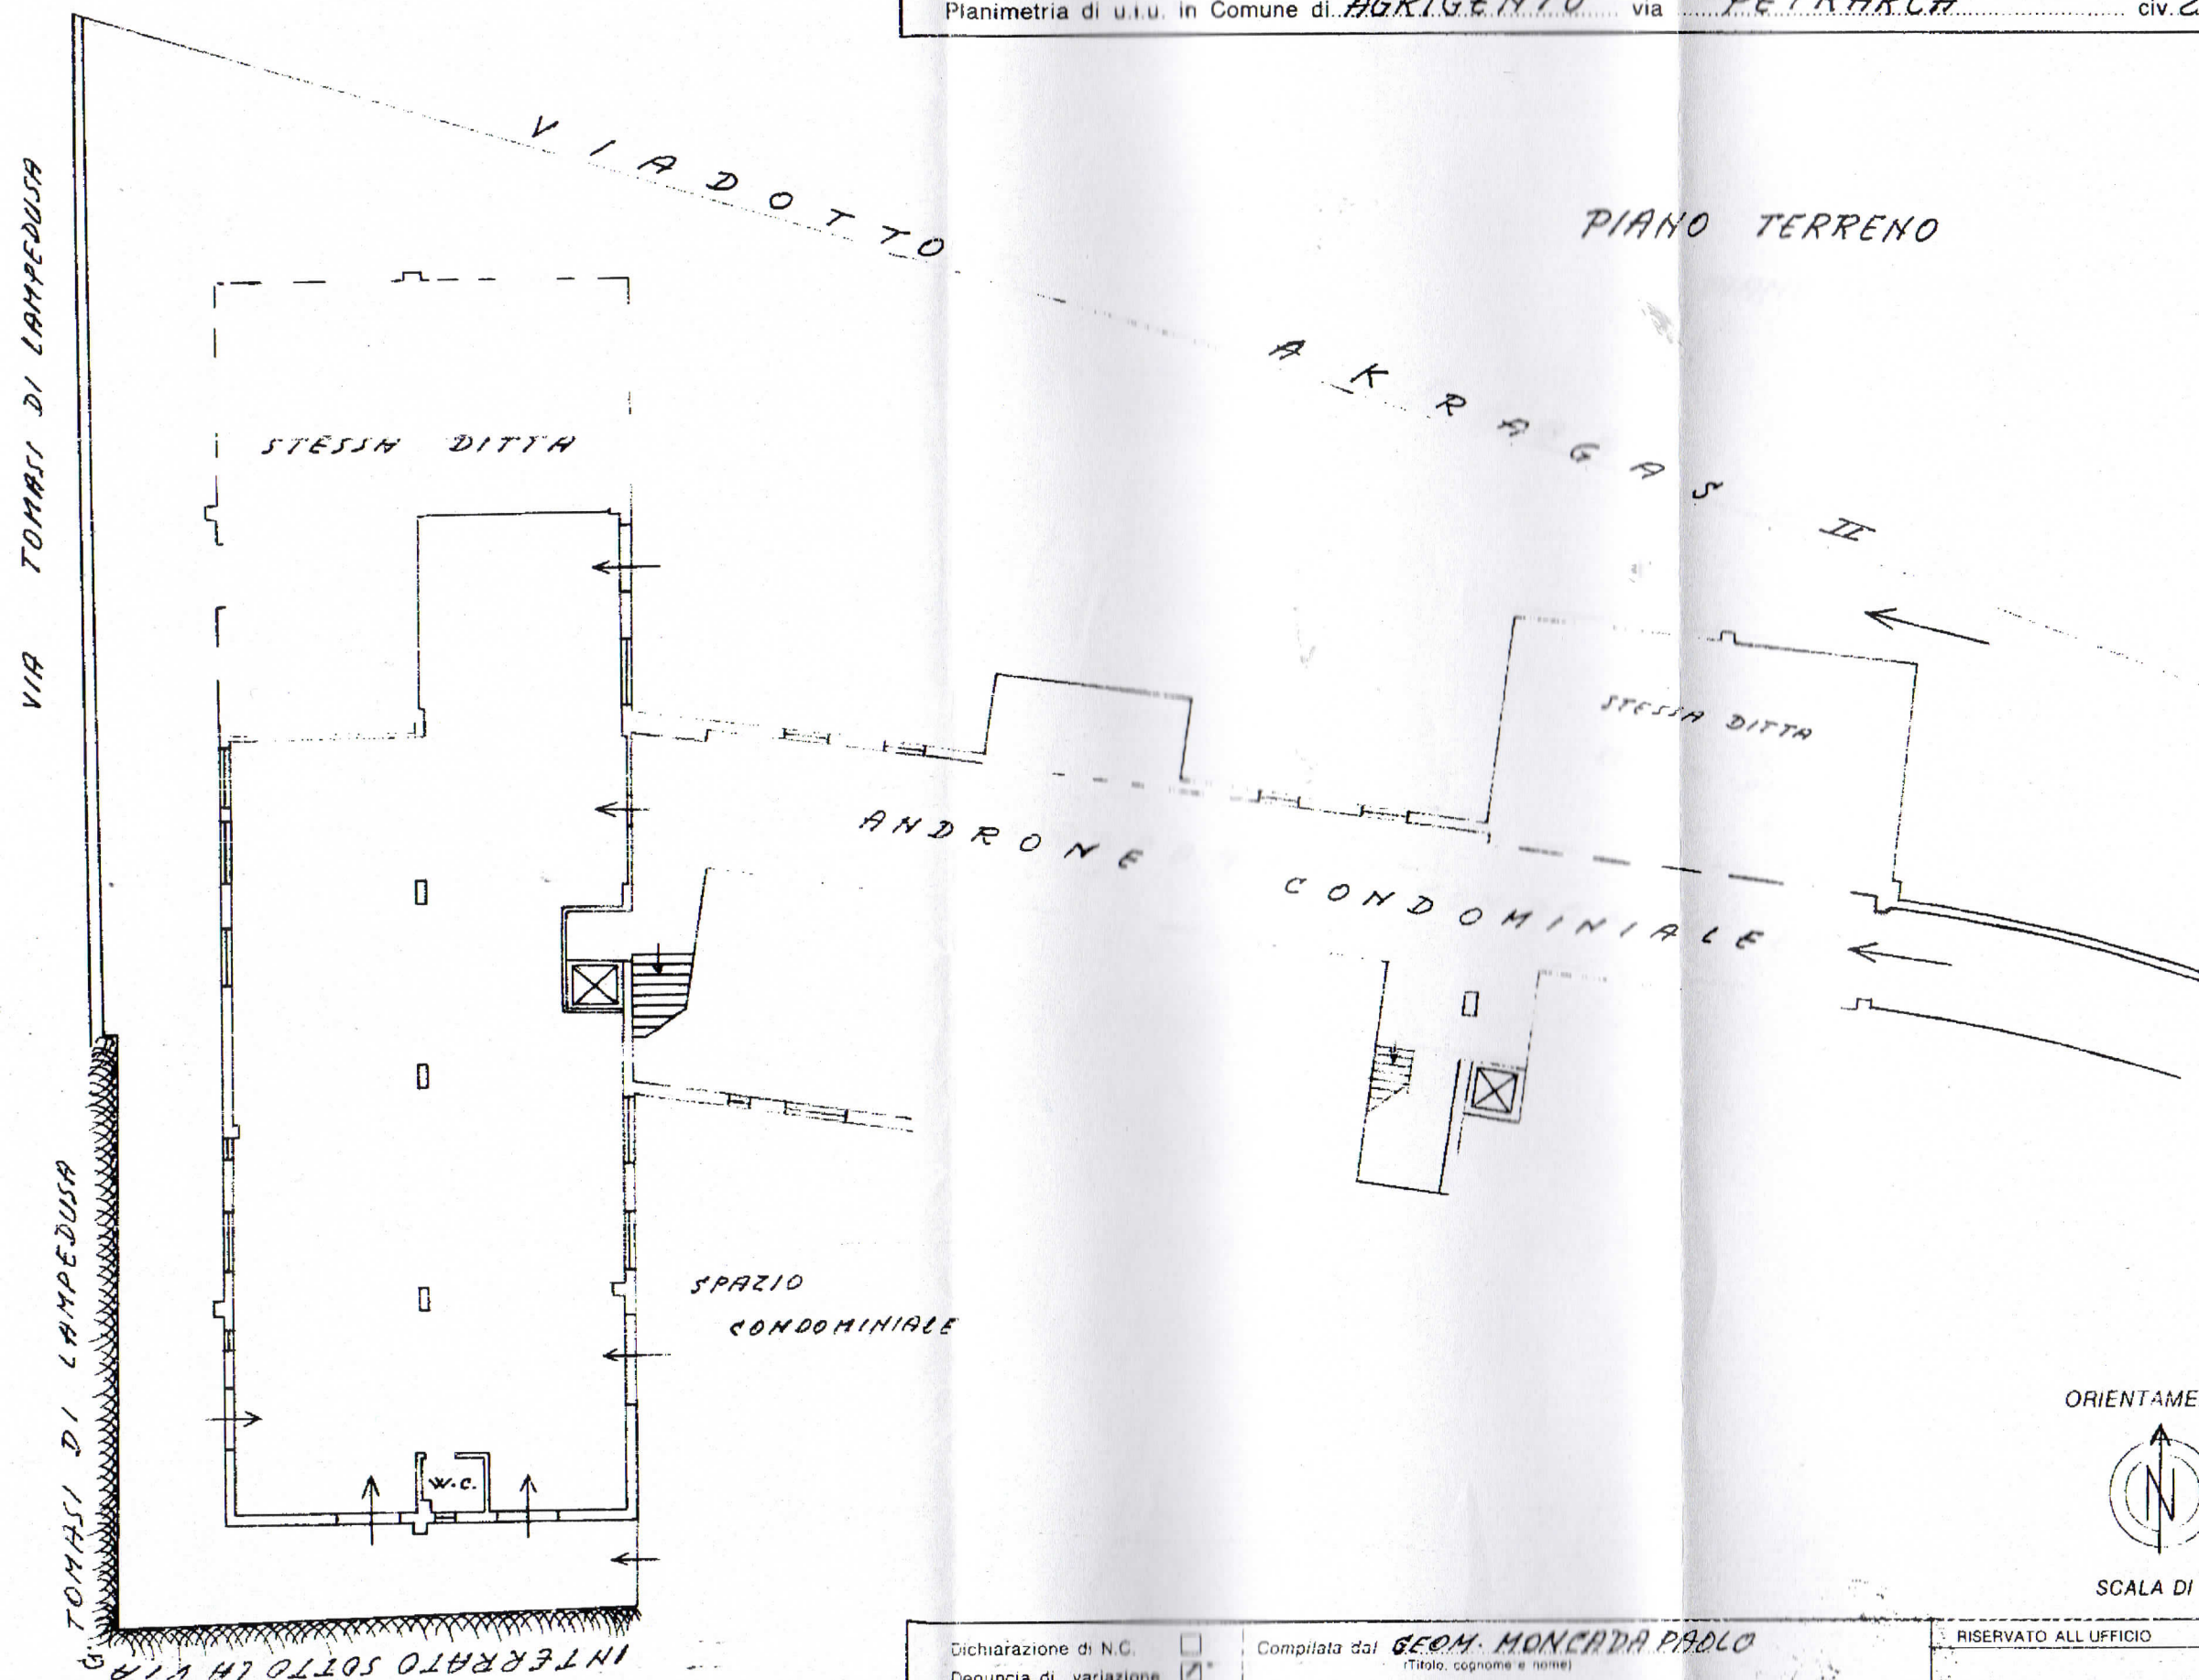

543320

Dichiarazione di N.C. ☐
Denuncia di variazione ☒

Identificativi catastali

F. 148
369 sub. 46

Compilata dal GEOM. MONCADA PAOLO
(Titolo, cognome e nome)

Iscritto all'albo dei GEOMETRI
della provincia di AGRIGENTO n. 1889


RISERVATO ALL'UFFICIO

ORIENTAMENTO



SCALA DI 1:200

TRIBUNALE DI AGRIGENTO
ESECUZIONI IMMOBILIARI
(Proc. n. 106/11 R.G.E.)

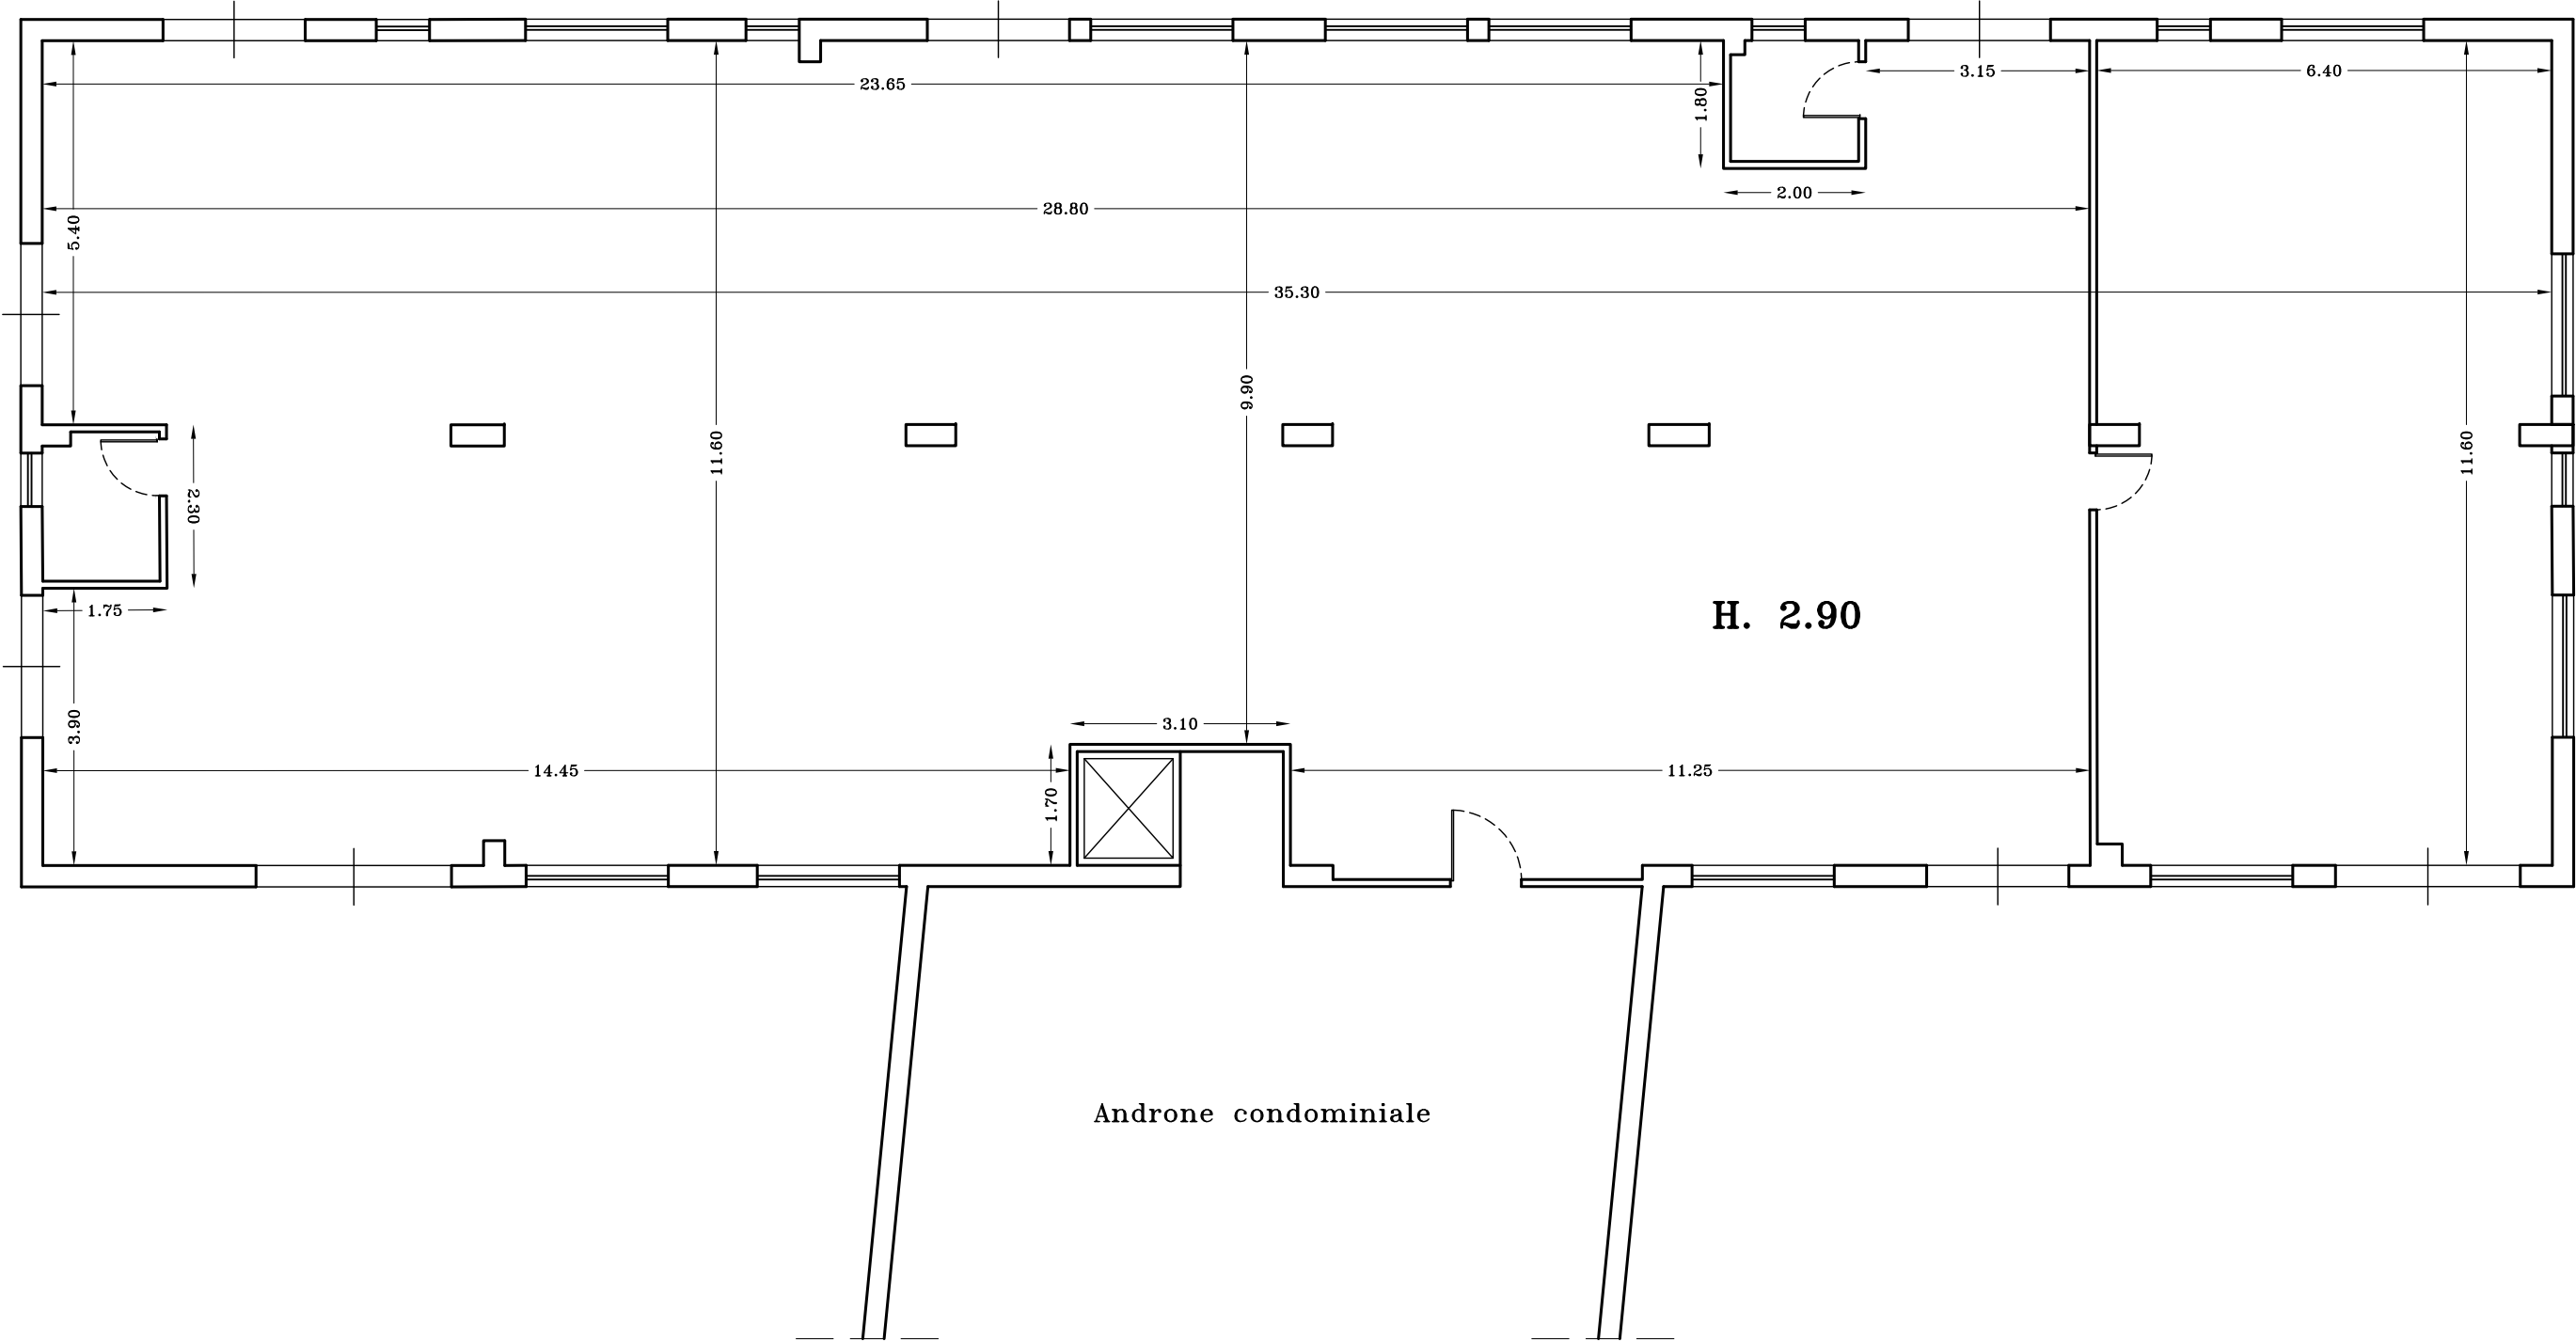

Immobile sito in Agrigento
via F. Petrarca, n° 2/bis
Foglio 148, Particella 369, Subalterni 46-47

Planimetria in Scala 1:100