

**Agenzia delle Entrate**  
**CATASTO FABBRICATI**  
**Ufficio Provinciale di**  
**Agrigento**

Pianimetria

Scheda n. 1 Scala 1:200

Dichiarazione protocollo n. AG0128963 del 01/12/2023

Comune di Canicattì'

Viale Della Vittoria

civ. 224

Identificativi Catastali:

Sezione:

Foglio: 54

Particella: 1507

Subalterno: 21

Compilata da:


Onolfo Carmelo

Iscritto all'albo:

Geometri

Prov. Agrigento

N. 1910

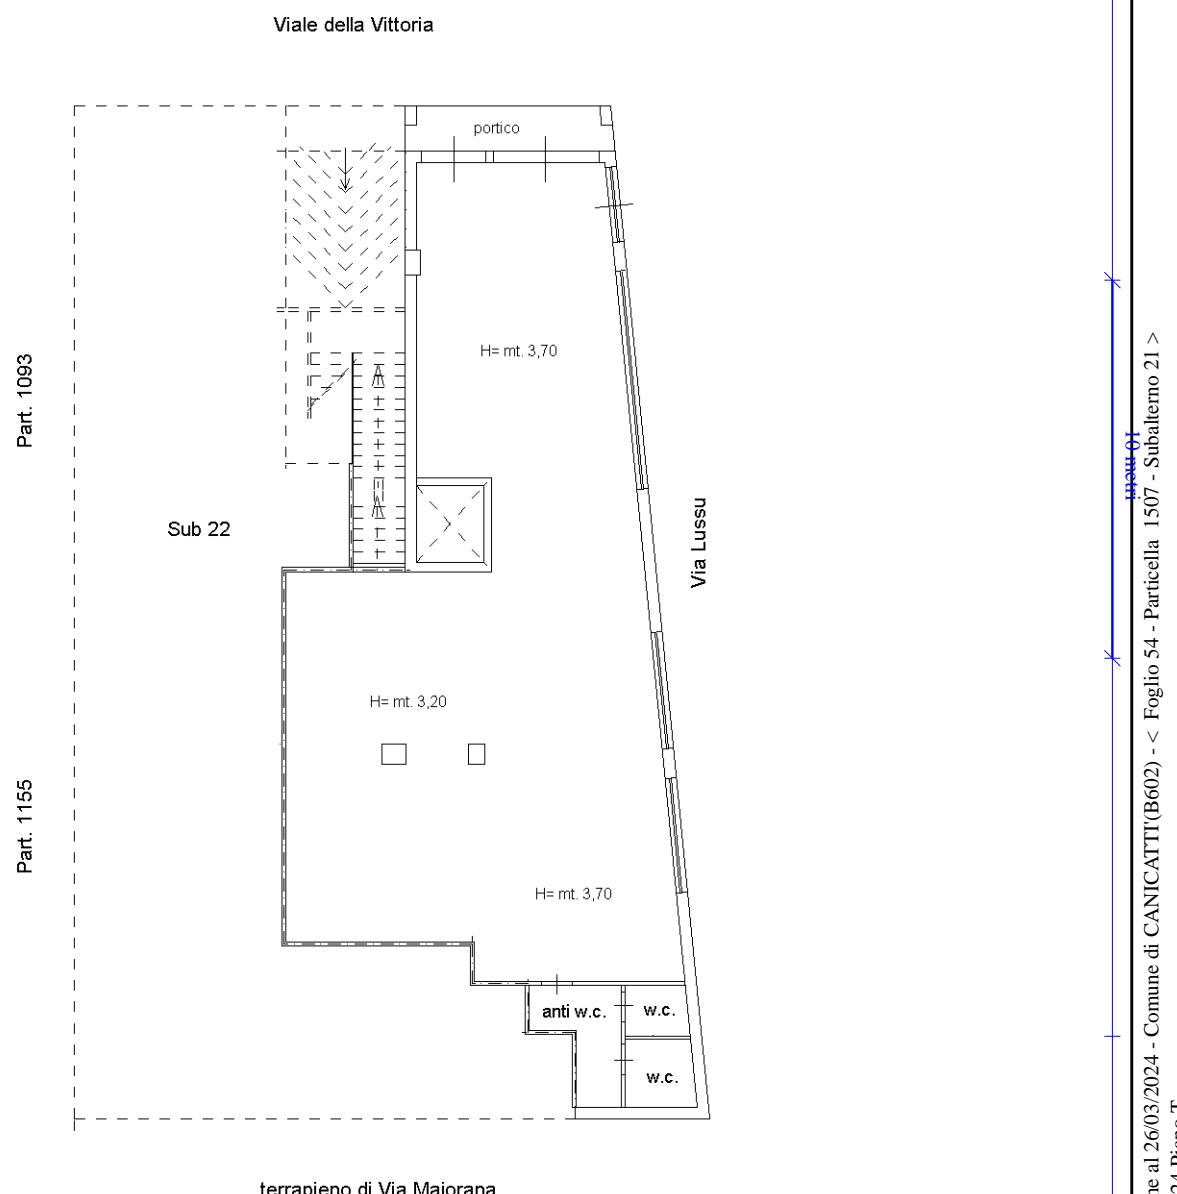

Ultima pianimetria in atti