

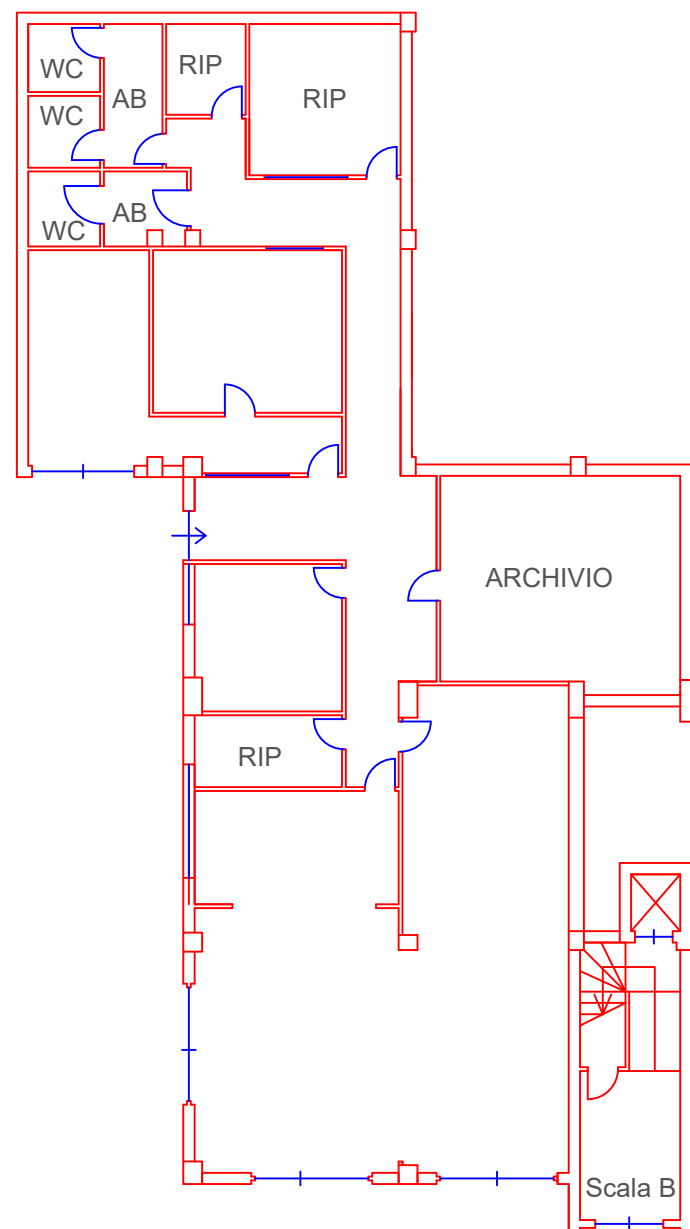


Altra ditta

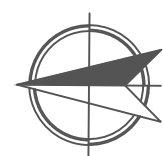

Altra ditta

Stessa ditta

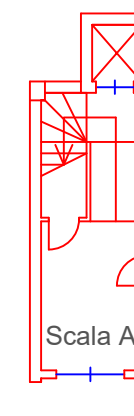

Scala 1:200

NCEU di Canicattì F71 Part 137 sub 20,
p.t., H=4,15m

Via Armando Diaz