


Tribunale di Agrigento
Esecuzione Immobiliare 114/2021 N.R.G.

A L L E G A T I

Tribunale di Agrigento
Esecuzione Immobiliare 114/2021 N.R.G.

**DOCUMENTAZIONE
FOTOGRAFICA**

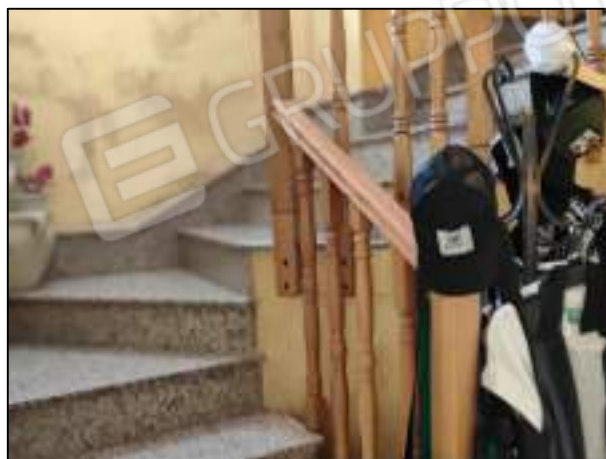


INQUADRAMENTO TERRITORIALE





PIANO PRIMO

A

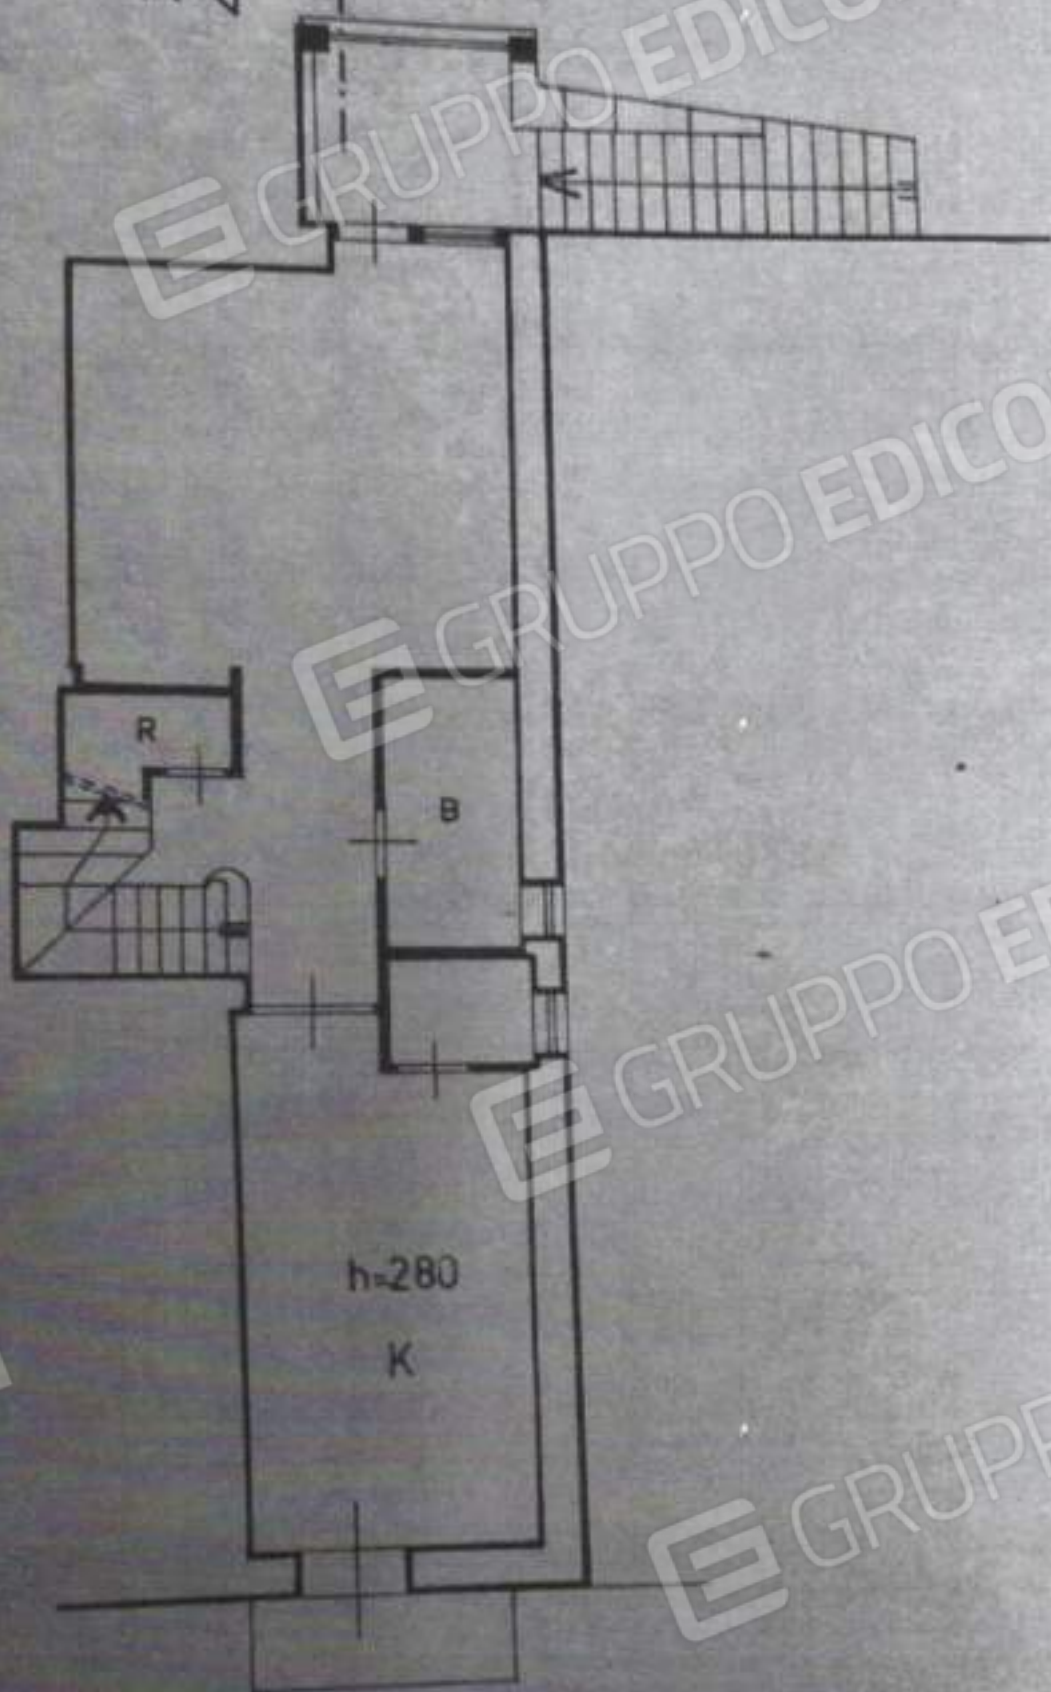


$h=280$

K

A

PIANO SECONDO

A

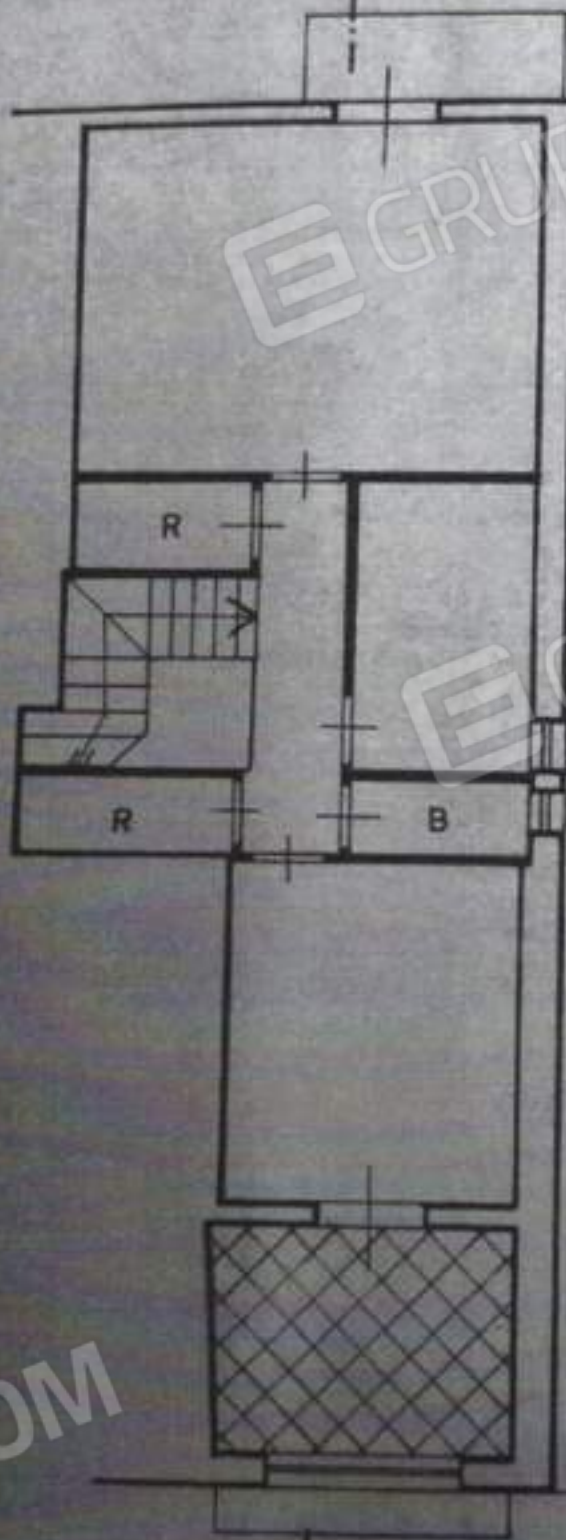

A

PIANTA

COPERTURA






Prospetto su via V. EMANUELE



Prospetto

Retro

GRUPPO EDICOM

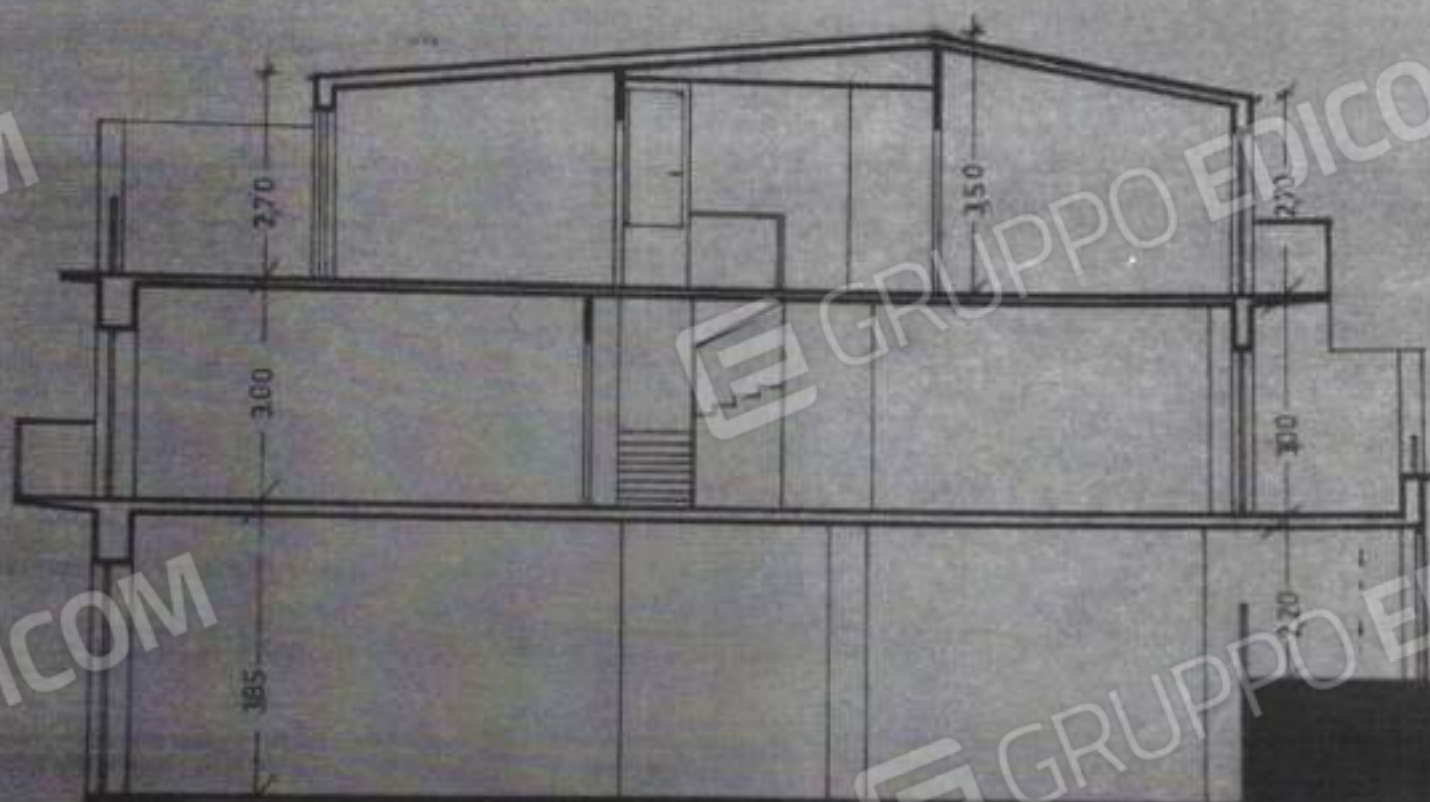

SEZIONE A-A

GRUPPO EDICOM

GRUPPO EDICOM

GRUPPO EDICOM




MINISTERO DELL'INTERIO - DIREZIONE GENERALE DEL CATASTRO - DE. 55/1994

CATASTO EDILIZIO URBANO

1177 001


385

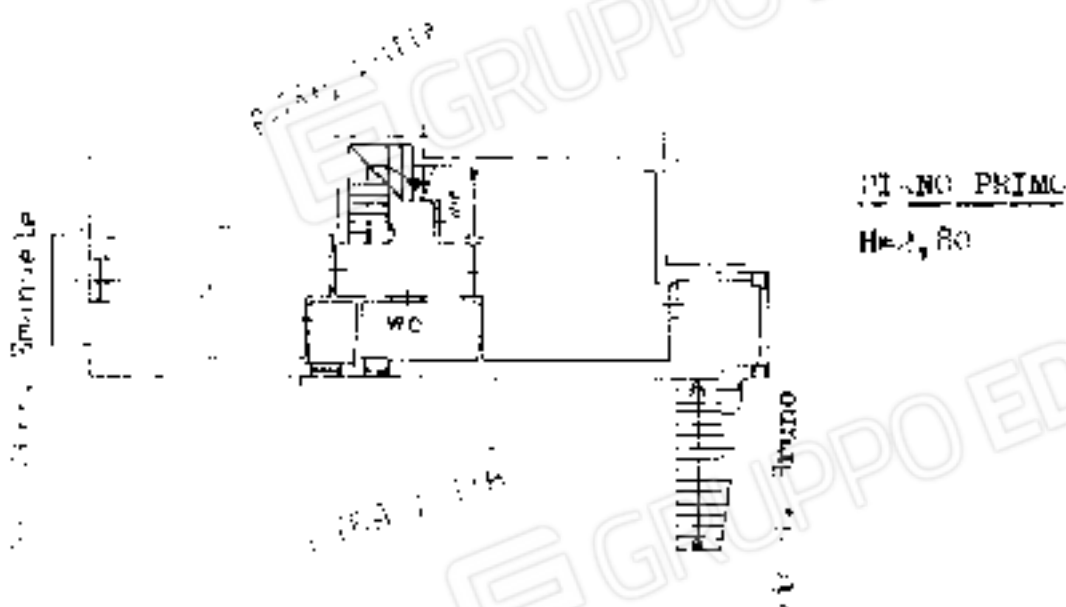

0467950



ORIENTAMENTO

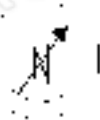

Scala 1:200