PROCEDURA ESEC. IMM. N° 184/19

Appartamento sito in Via S. Randone piano terzo
Pianta dello stato dei luoghi coincidente alla planimetria catastale ed al progetto

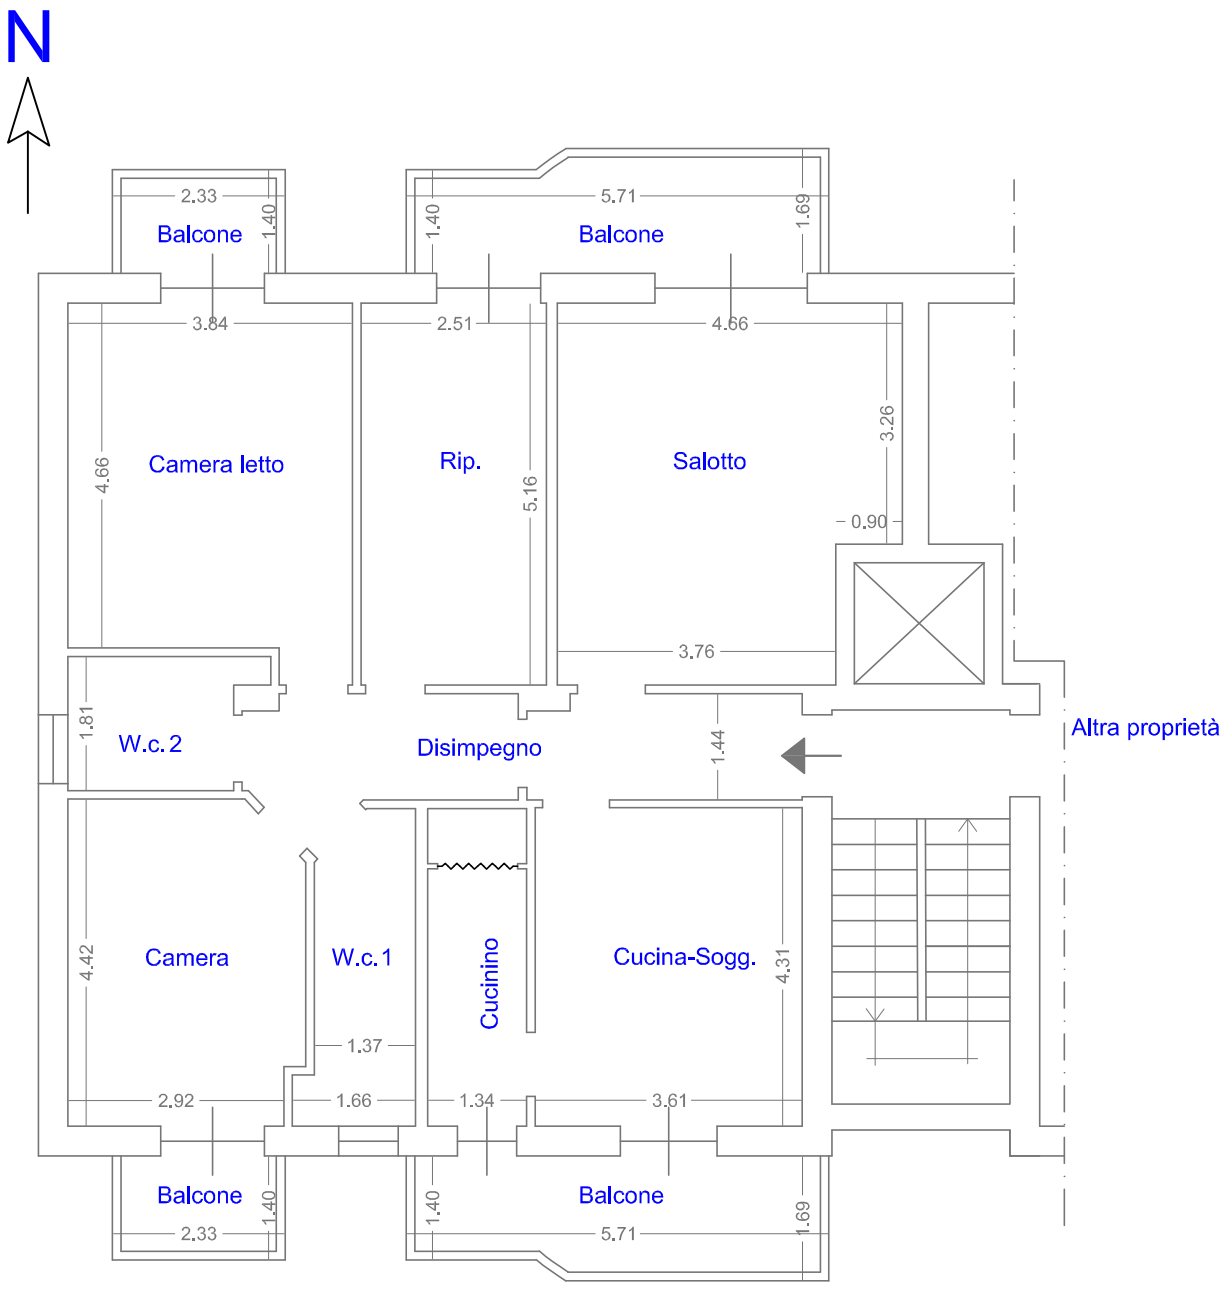

SCALA 1:100

Firmato Da: PARISI IGNAZIO Emesso Da: ARUBAPEC S.P.A. NG CA 3 Serial#: 48a742bd999fe1e56c2e8f6b0a89c839

PROCEDURA ESEC. IMM. N° 184/19

Appartamento sito in Via S. Randone piano terzo (planimetria catastale)

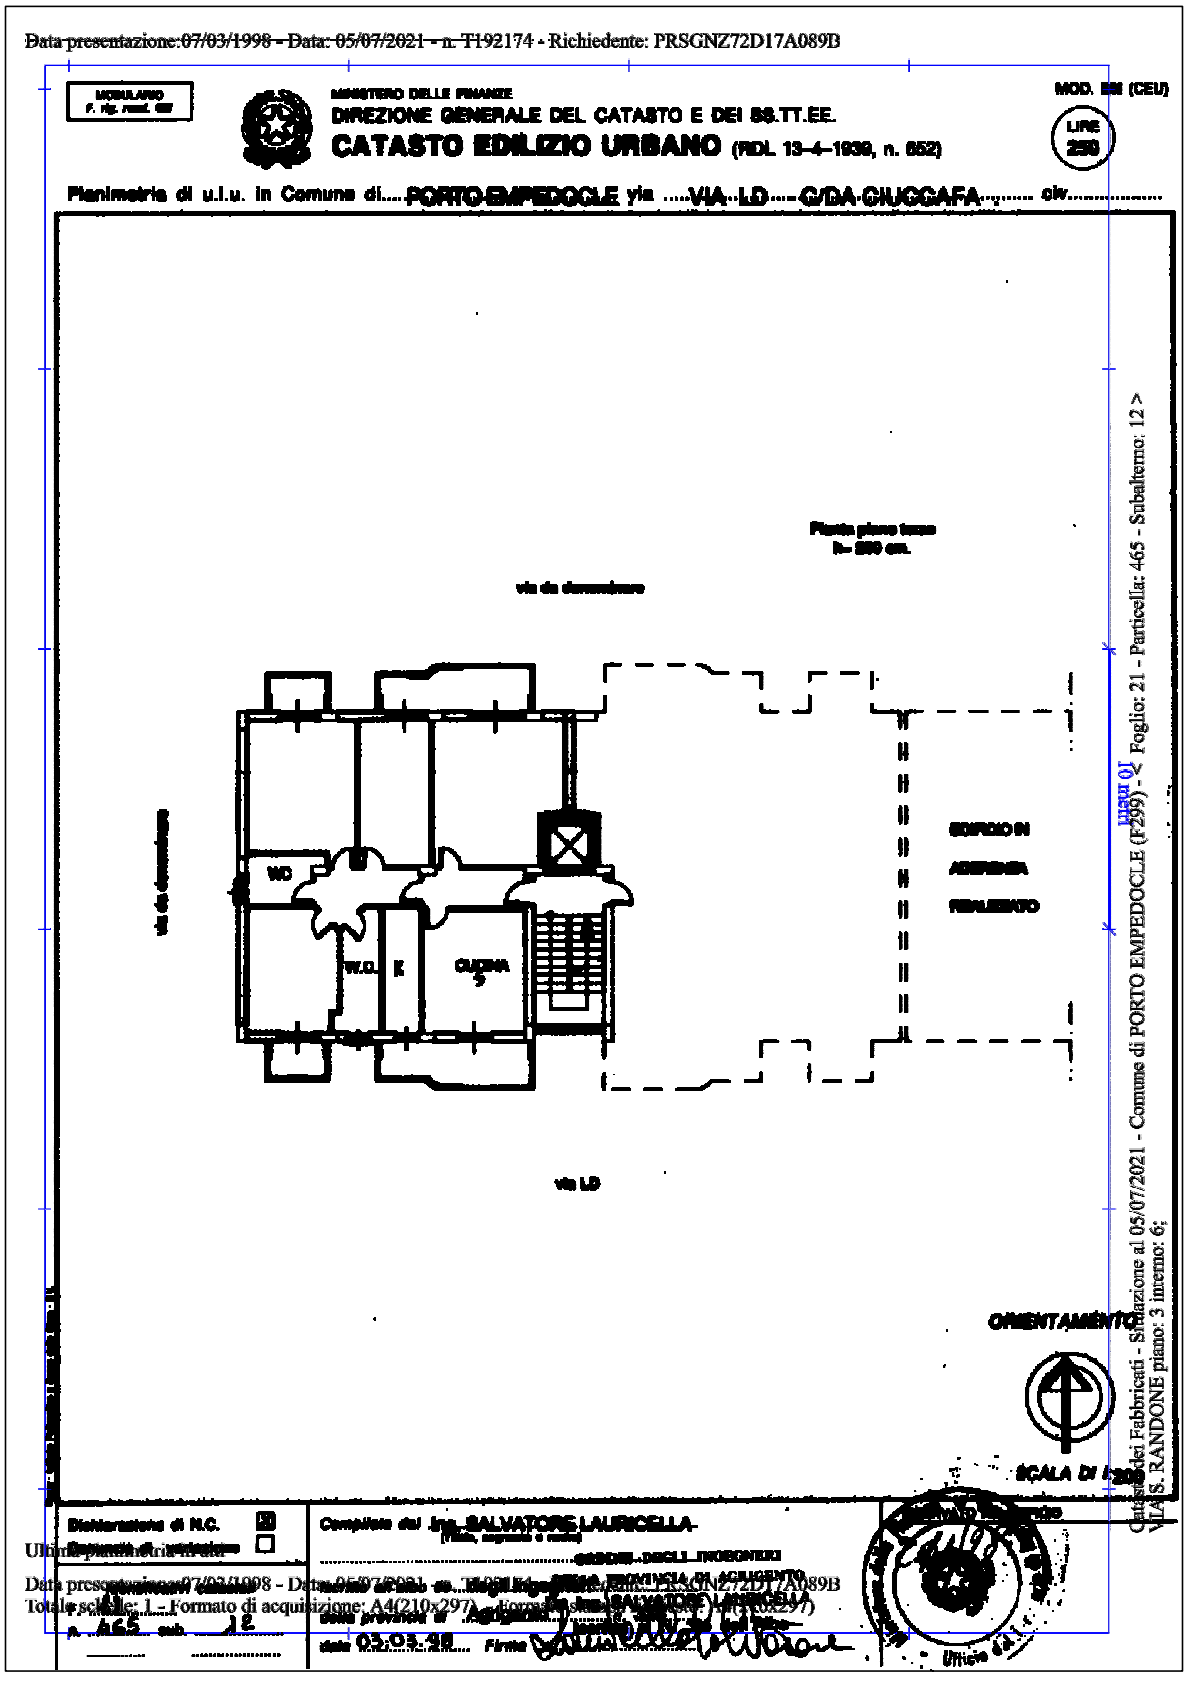

Firmato Da: PARISI IGNAZIO Emesso Da: ARUBAPEC S.P.A. NG CA 3 Serial#: 48a742bd999fe1e56c2e8f6b0a89c839