

MODULARIO
F. rig. rend. 497



MINISTERO DELLE FINANZE
DIREZIONE GENERALE DEL CATASTO E DEI SS.TT.EE.


MOD. BN (CEU)

CATASTO EDILIZIO URBANO (RDL 13-4-1939, n. 652)

LIRE
250

Scala originale non disponibile.

Planimetria di u.i.u. in Comune di CATANIA via E. TORRICELLI civ. 11

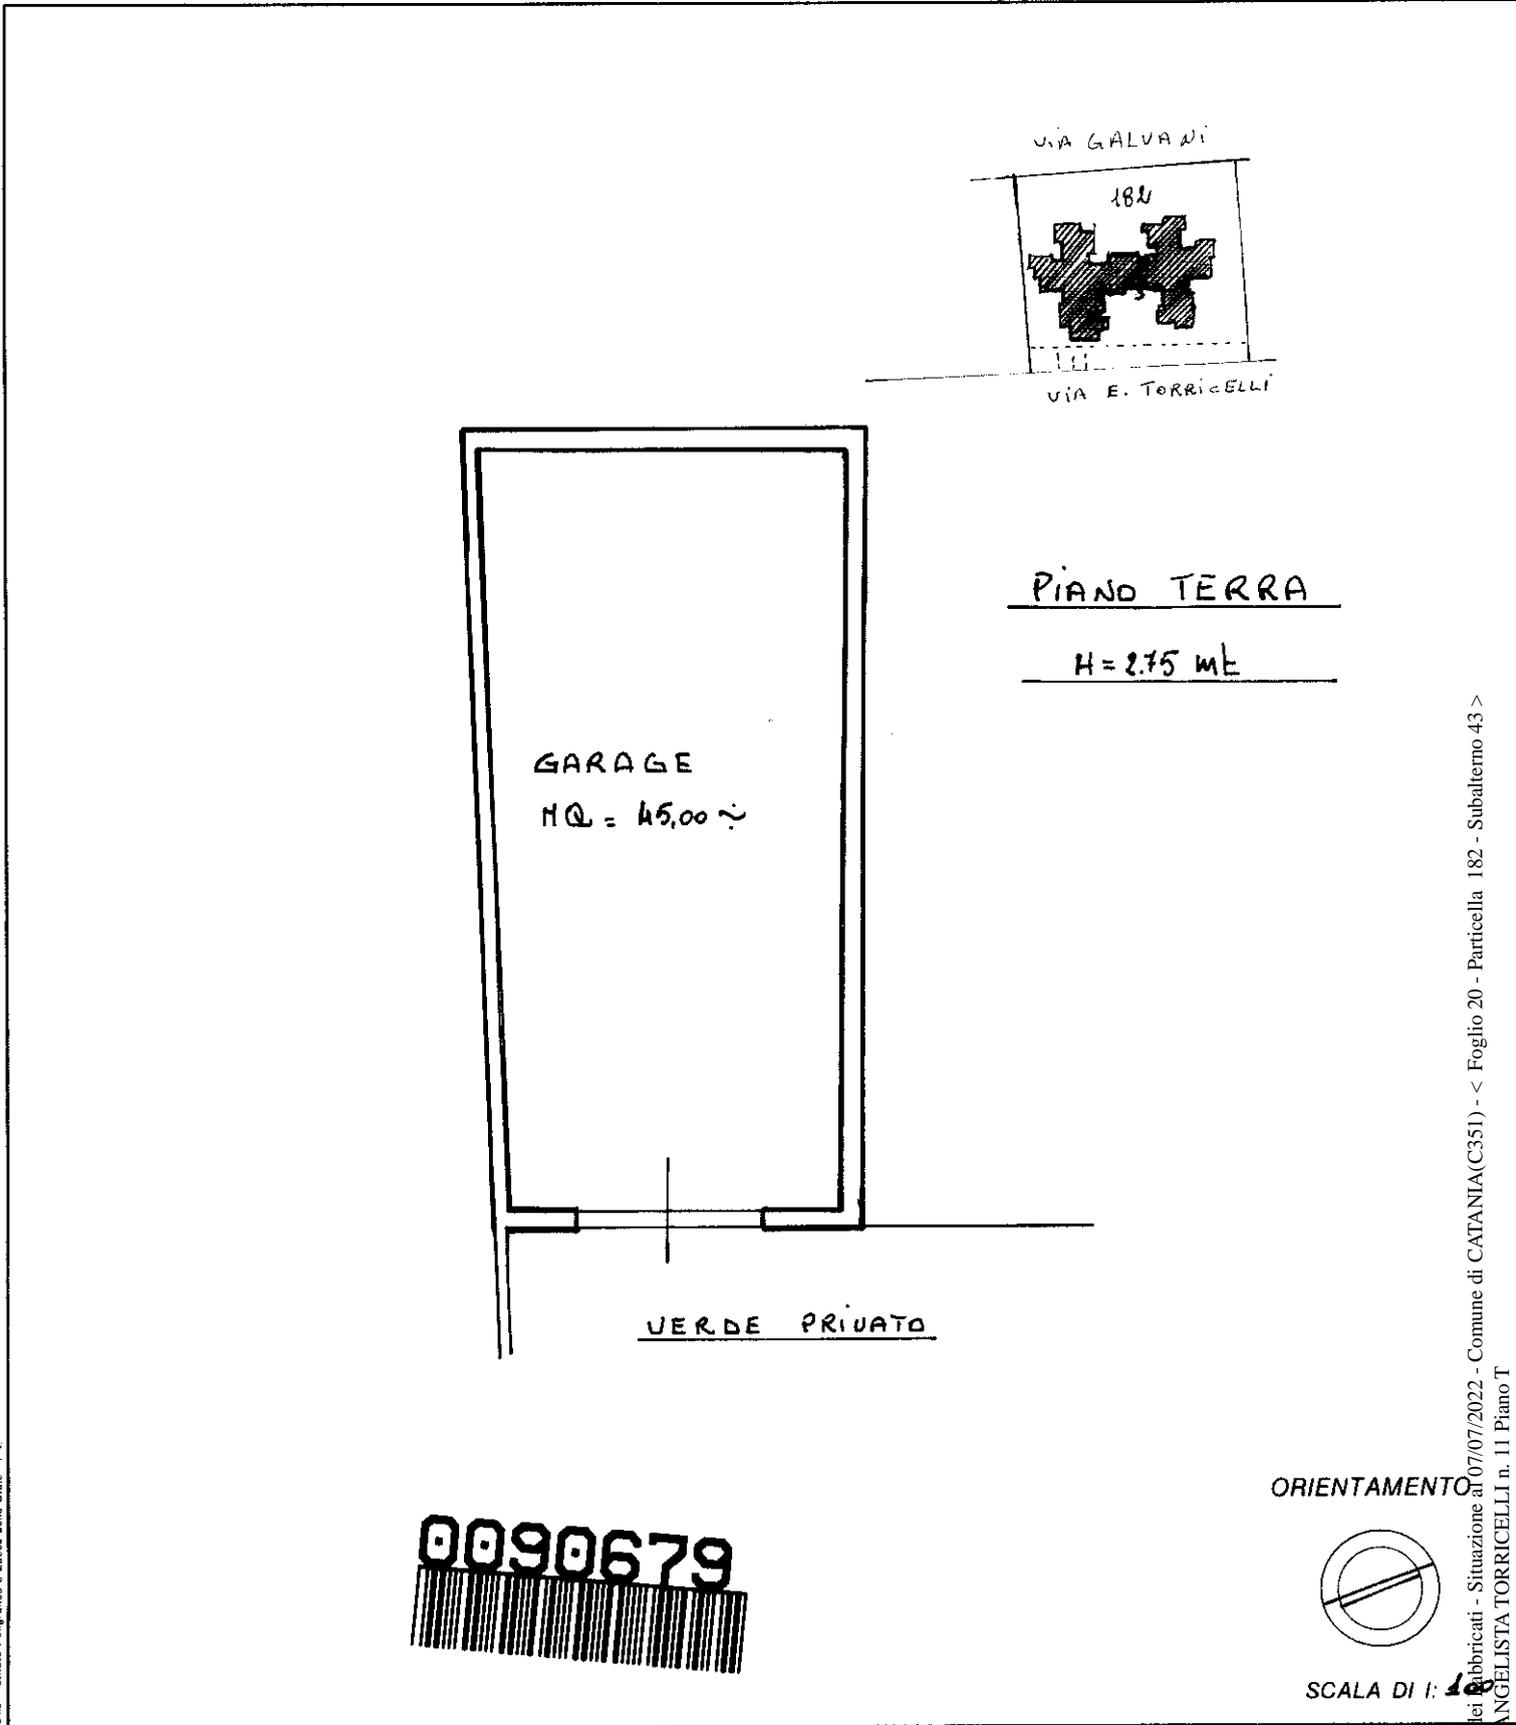

0090679

Catasto dei fabbricati - Situazione al 07/07/2022 - Comune di CATANIA (C351) - < Foglio 20 - Particella 182 - Subalerno 43 >
VIA E. TORRICELLI n. 11 Piano T

Ultima planimetria in atti
 Dichiarazione di N.C.
 Denuncia di variazione
 Identificativi catastali
 Data presentazione: 14/09/1990 - Data: 07/07/2022 - n. T379777 - Richiedente: GMBFNC80C54C351C
 Totale schede: 1 - Foglio di acquisizione: A4 (210x297) - Formato stampa richiesto: A4 (210x297)
 data 07-09-990 Firma *[Signature]*

Compilata dal GEOM. CHISARI
 (Titolo, cognome e nome)
SALVATORE
 Iscritto all'albo de i GEOMETRI
 della provincia di CATANIA n. 6518
 data 07-09-990 Firma *[Signature]*

RISERVATO ALL'UFFICIO
 4985
14 SET. 1990

Roma - Istituto Poligrafico e Zecca dello Stato - P.V.