



CATASTALE

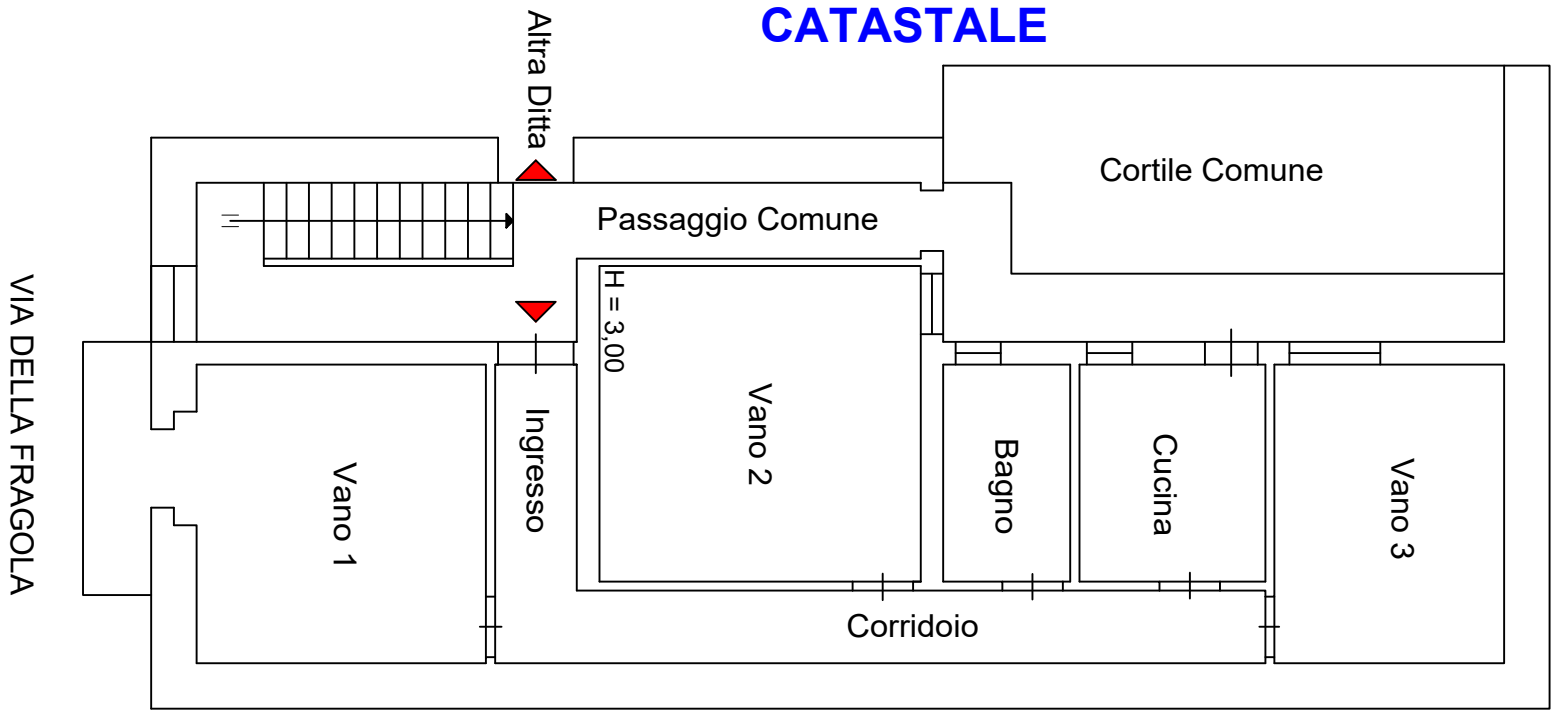

PLANIMETRIA PIANO PRIMO
CONFORMITA'
CATASTALE

TAV. 4


STATO DI FATTO

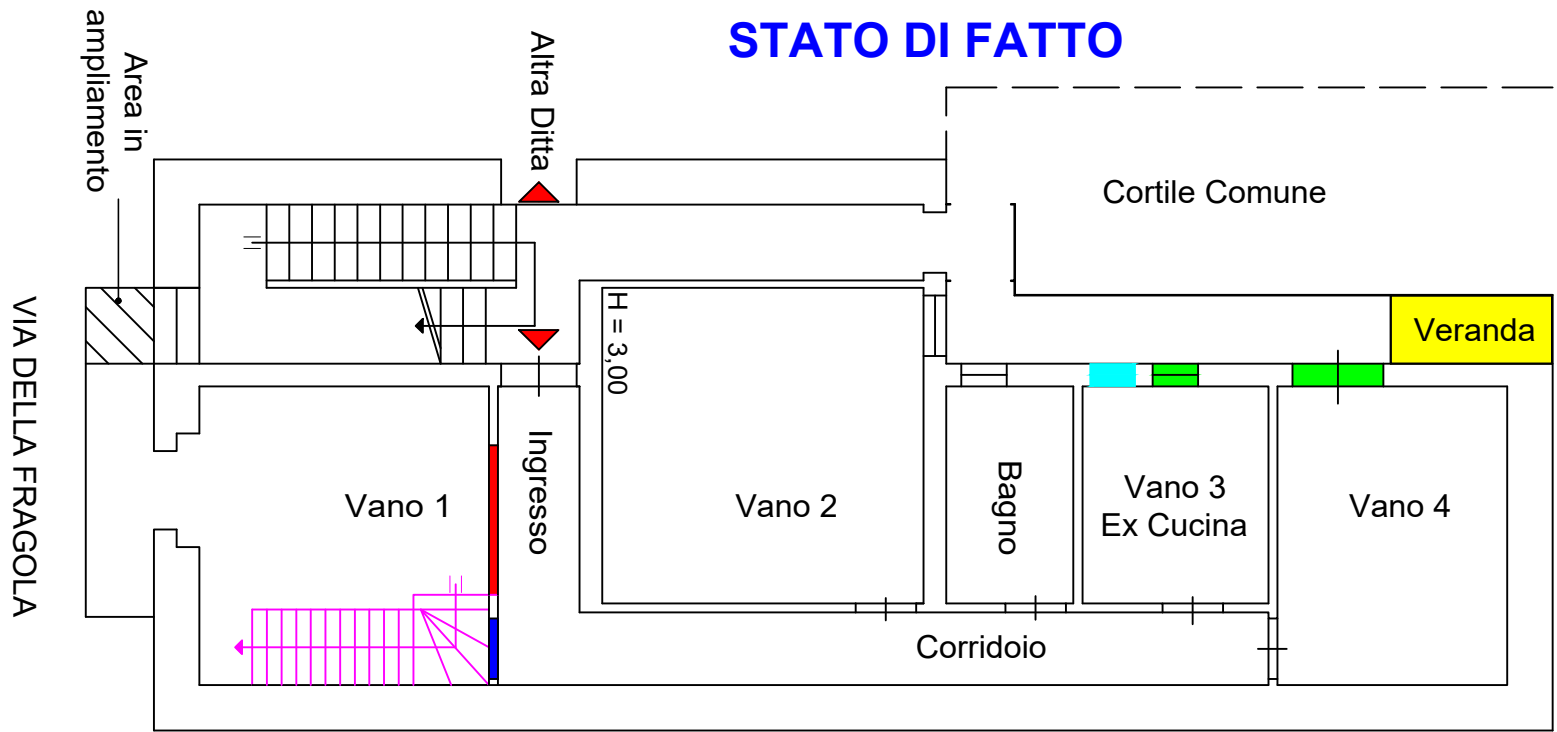

- Legenda
- Veranda abusiva
 - Parti costruite in difformità
 - Variazione infissi
 - Chiusura Infissi
 - Chiusura Porte
 - Chiusura Muro



Scala 1:100

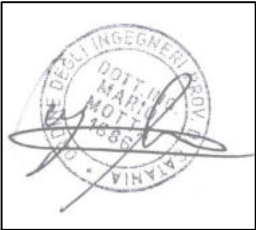

C.T.U.
Ing. Motta Mario