



PLANIMETRIA PIANO AMMEZZATO ESISTENTE

TAV. 2

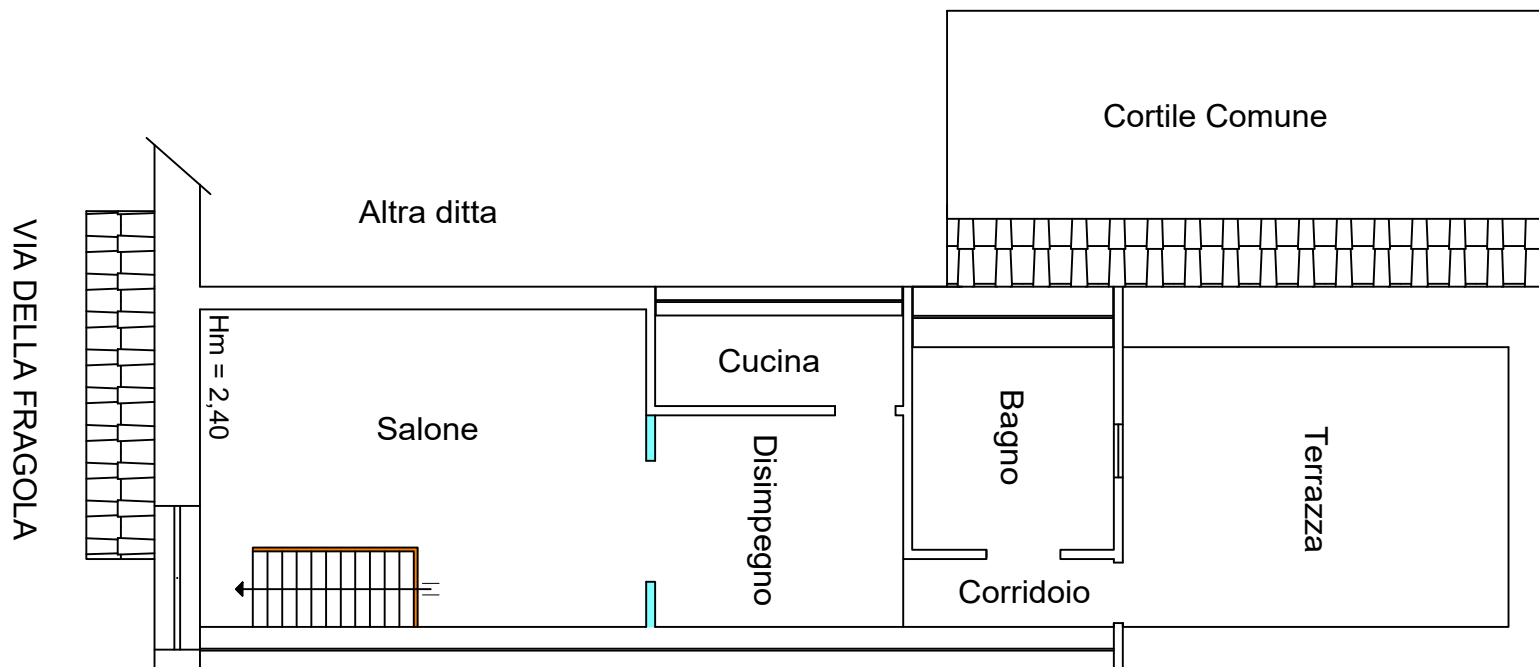

Scala 1:100

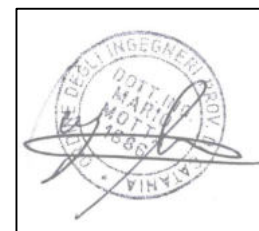

C.T.U.
Ing. Motta Mario