

**Agenzia delle Entrate**  
**CATASTO FABBRICATI**  
**Ufficio Provinciale di**  
**Catania**

Dichiarazione protocollo n. CT0034134 del 23/02/2016

Planimetria di u.i.u. in Comune di Misterbianco

Via Alfredo Nobel

civ. 35

Identificativi Catastali:

Sezione:

Foglio: 14

Particella: 735

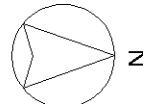
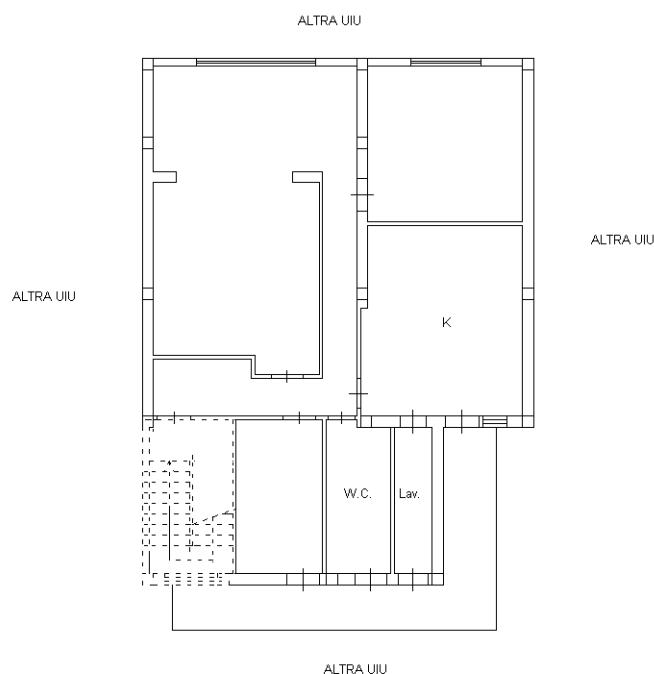
Subalterno: 6

Compilata da:  
Giurato CarmeloIscritto all'albo:  
Geometri

Prov. Messina

N. 01461

Scheda n. 1 Scala 1:200

PIANO TERZO  
H=2,90m

Ultima planimetria in atti

Data: 21/03/2023 - n. T61542 - Richiedente: PLRDPT60M05C351D

Totale schede: 1 - Formato di acquisizione: A4(210x297) - Formato stampa richiesto: A4(210x297)

