


PIANTA RILIEVO - STATO DI FATTO

SCALA 1:100

ARE SU SPAZIO CONDOMINIALE

PIANO TERZO

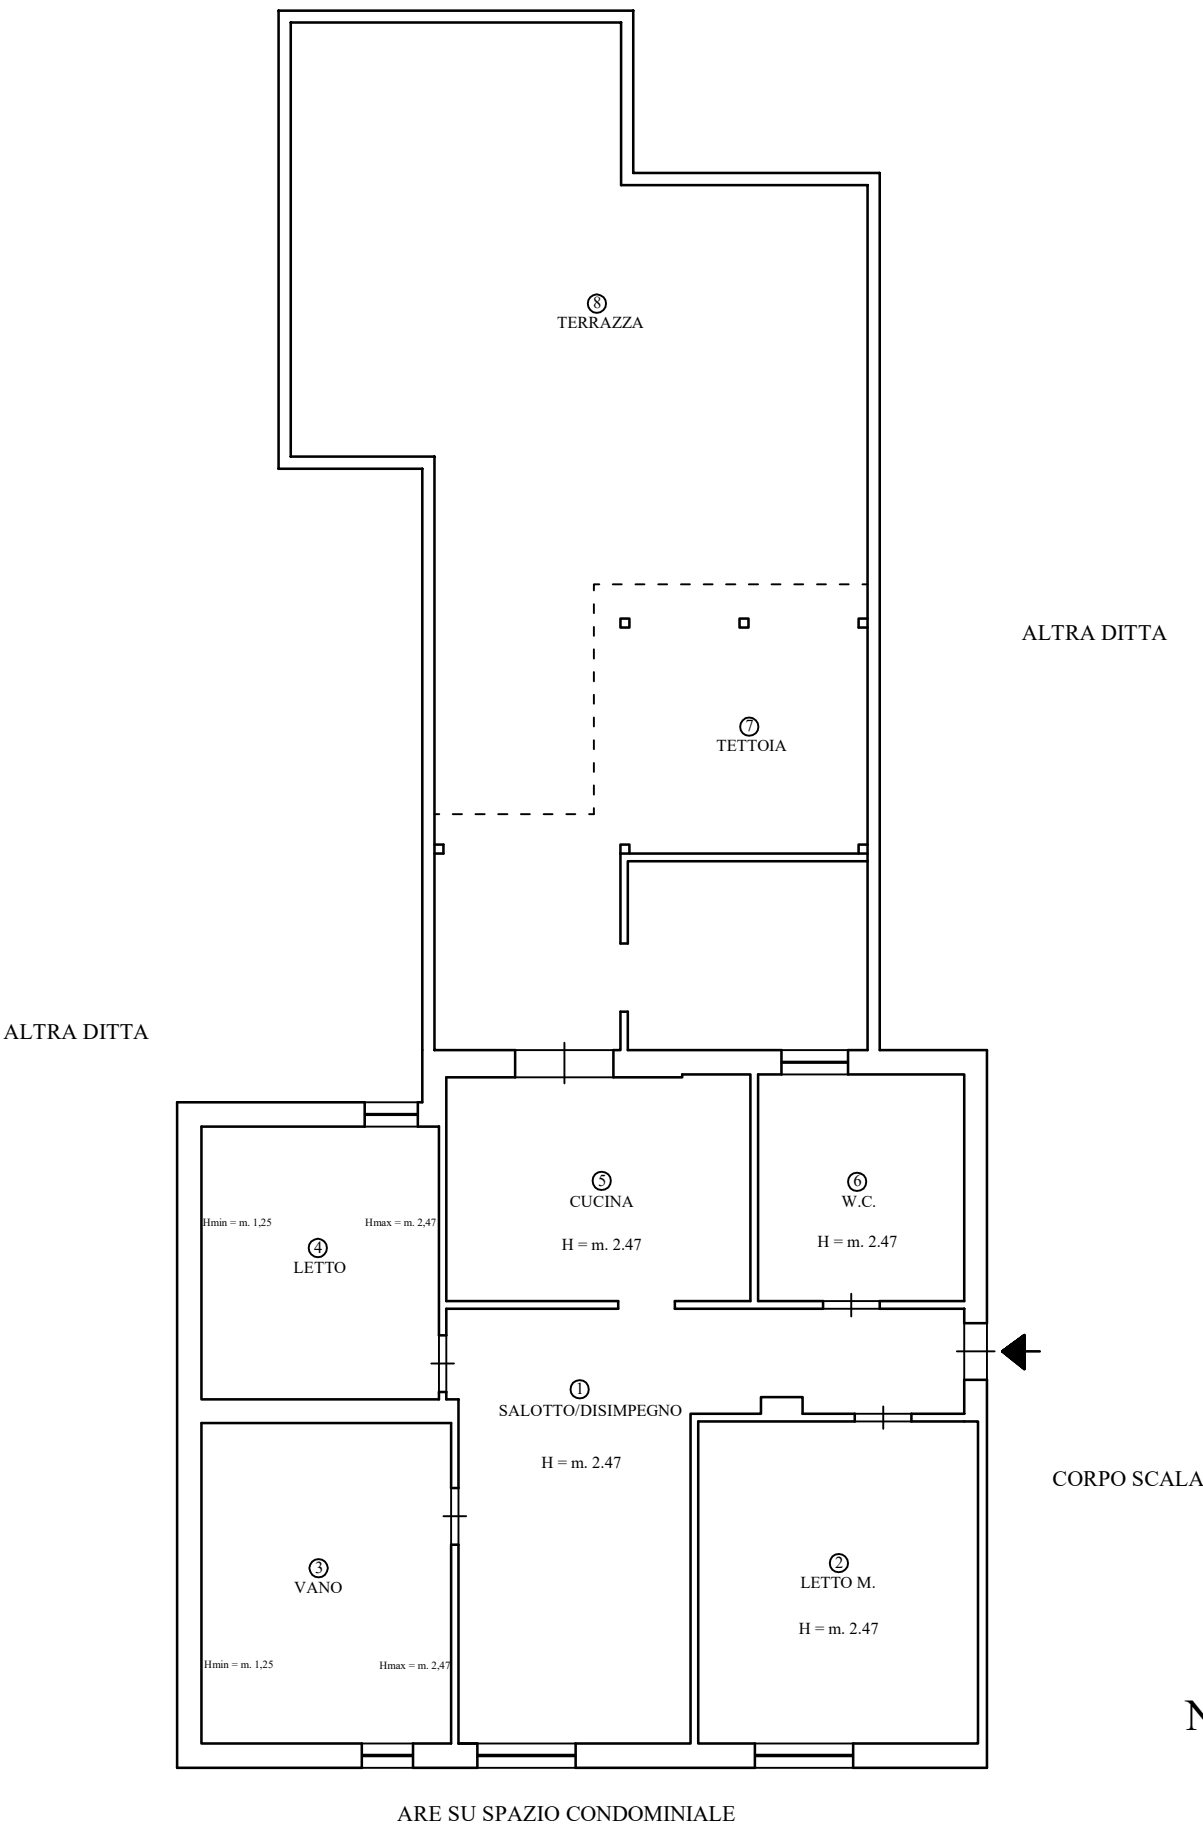

ARE SU SPAZIO CONDOMINIALE