

**Agenzia del Territorio**  
**CATASTO FABBRICATI**  
Ufficio provinciale di  
Catania

Scheda n. 1  
Scala 1: 200


Dichiarazione protocollo n. CT0373313 del 09/07/2010  
Planimetria di u.i.u. in Comune di Mascali  
Via Pietralonga

civ. SN

Identificativi Catastali:  
Sezione: 27  
Foglio: 246  
Particella: 246  
Subalterno: 1

Compilata da:  
Catalano Salvatore  
Iscritto all'albo:  
Ingegneri  
Prov. Catania  
N. 1003

PIANO TERRA  
H= 2,80 m

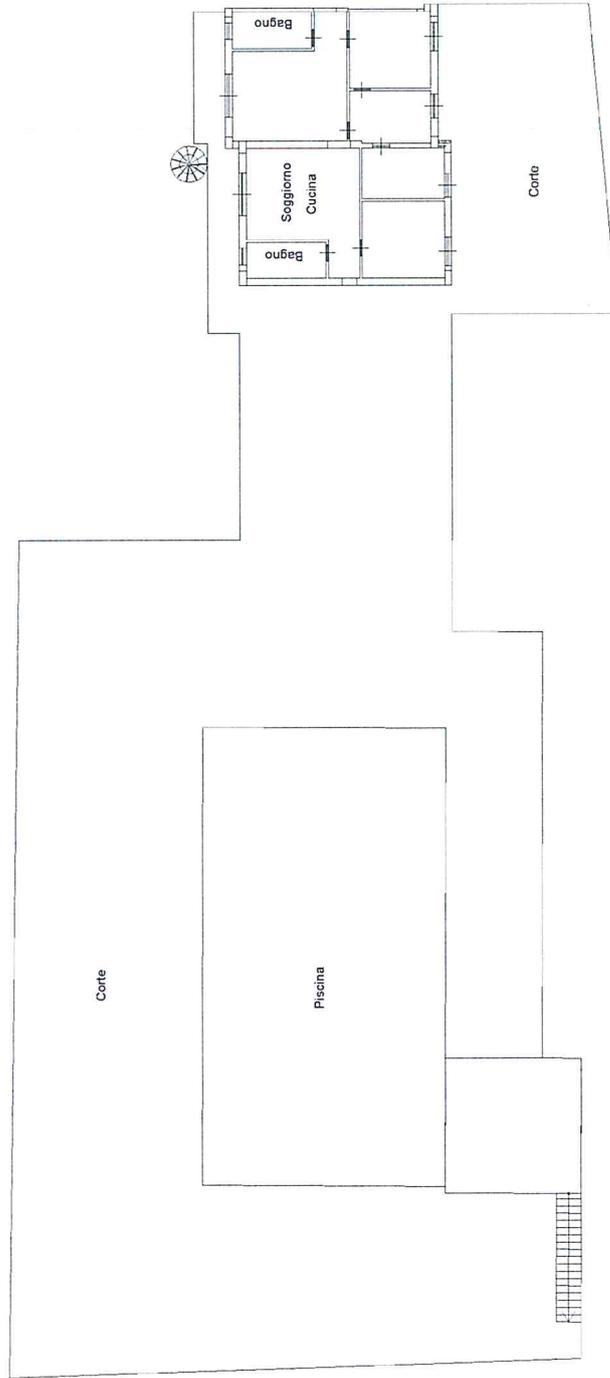

PIANO PRIMO SOTTOSTRADA  
H= 2,50 m

