

STUDIO TECNICO

progettazione_design_immagine

ARCH. FRANCESCA MARIA DI MARTINO

Via M.T. di Calcutta (già C.B.28) n°9

91021 Campobello di Mazara (TP)

Infoline: 328 0169038

mail:archdimartino@virgilio.it

COMUNE DI CASTELVETRANO Provincia di TRAPANI

OGGETTO:

Perizia Esperto ex art. 568 c.p.c
PROCEDURA ESECUTIVA n°75/2021
Tribunale di Marsala

UBICAZIONE:

Via Pietro Luna n°70 – Castelvetroano (TP)
Identificato N.C.E.U. al foglio 180 part. 94 sub 4

ELABORATI:

Elaborati grafici

TAVOLA

1

scala 1:100

DATA

Maggio 2022

IL COMMITTENTE


Tribunale di Marsala

IL TECNICO

Arch. Francesca Maria Di Martino




Stato di fatto - sopralluogo 21/04/2022

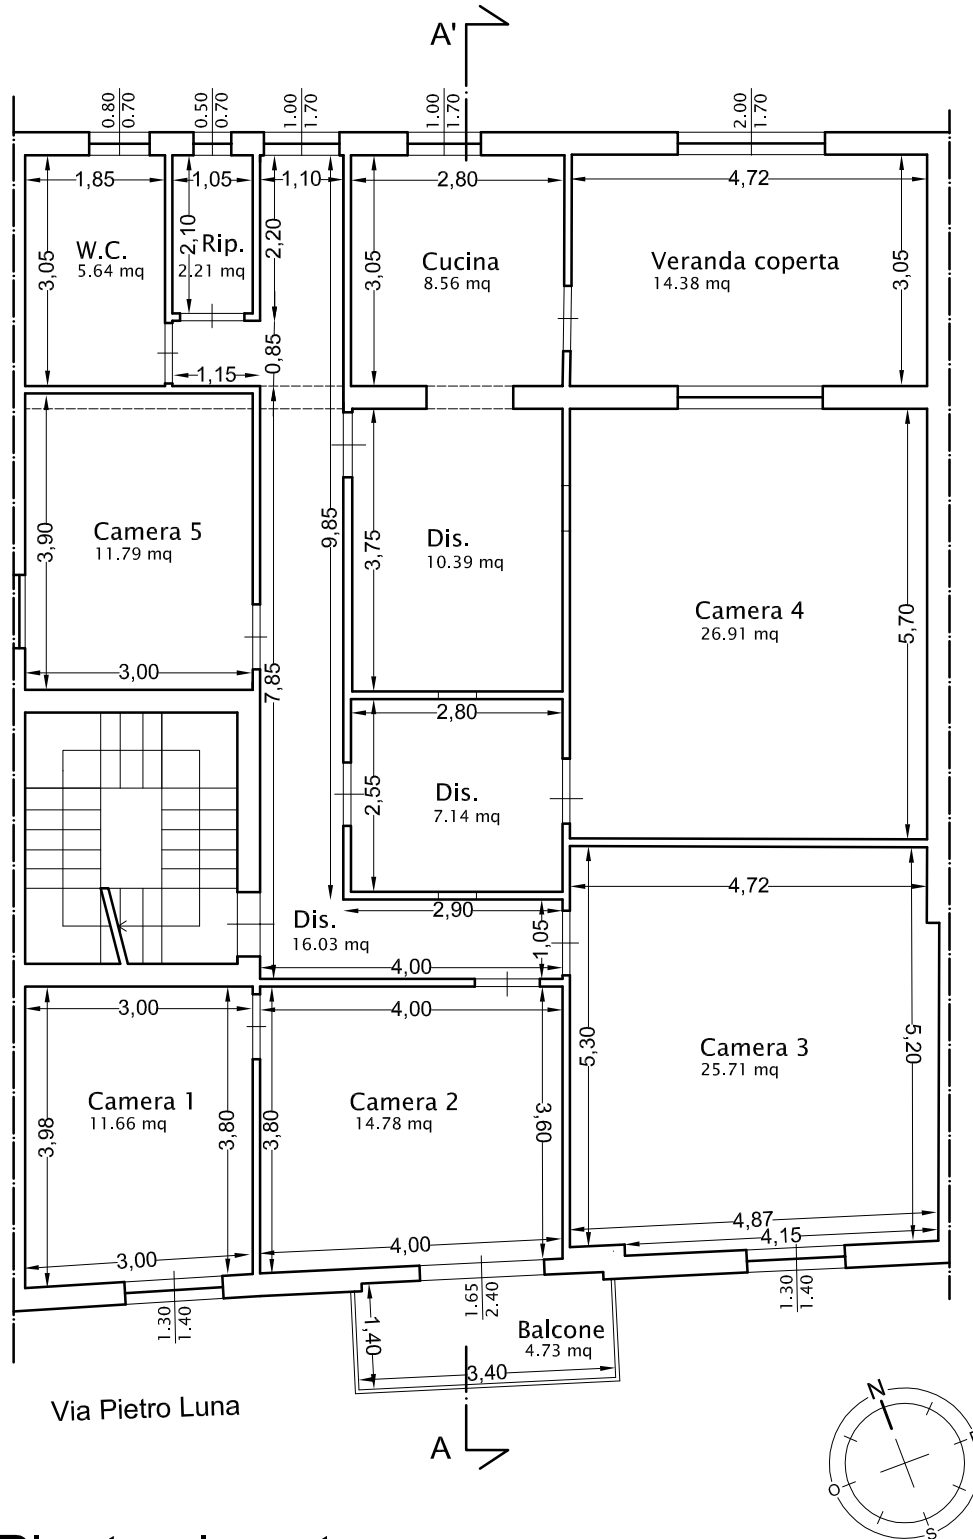


Pianta piano terzo



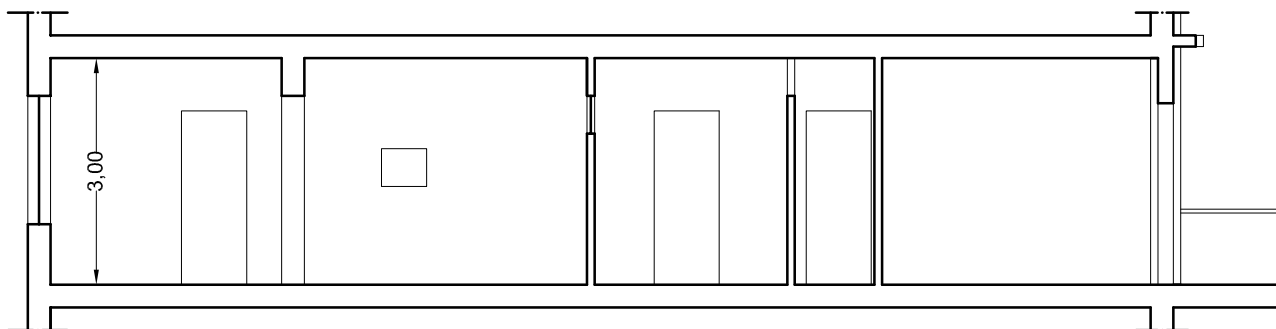

Sez. A-A'

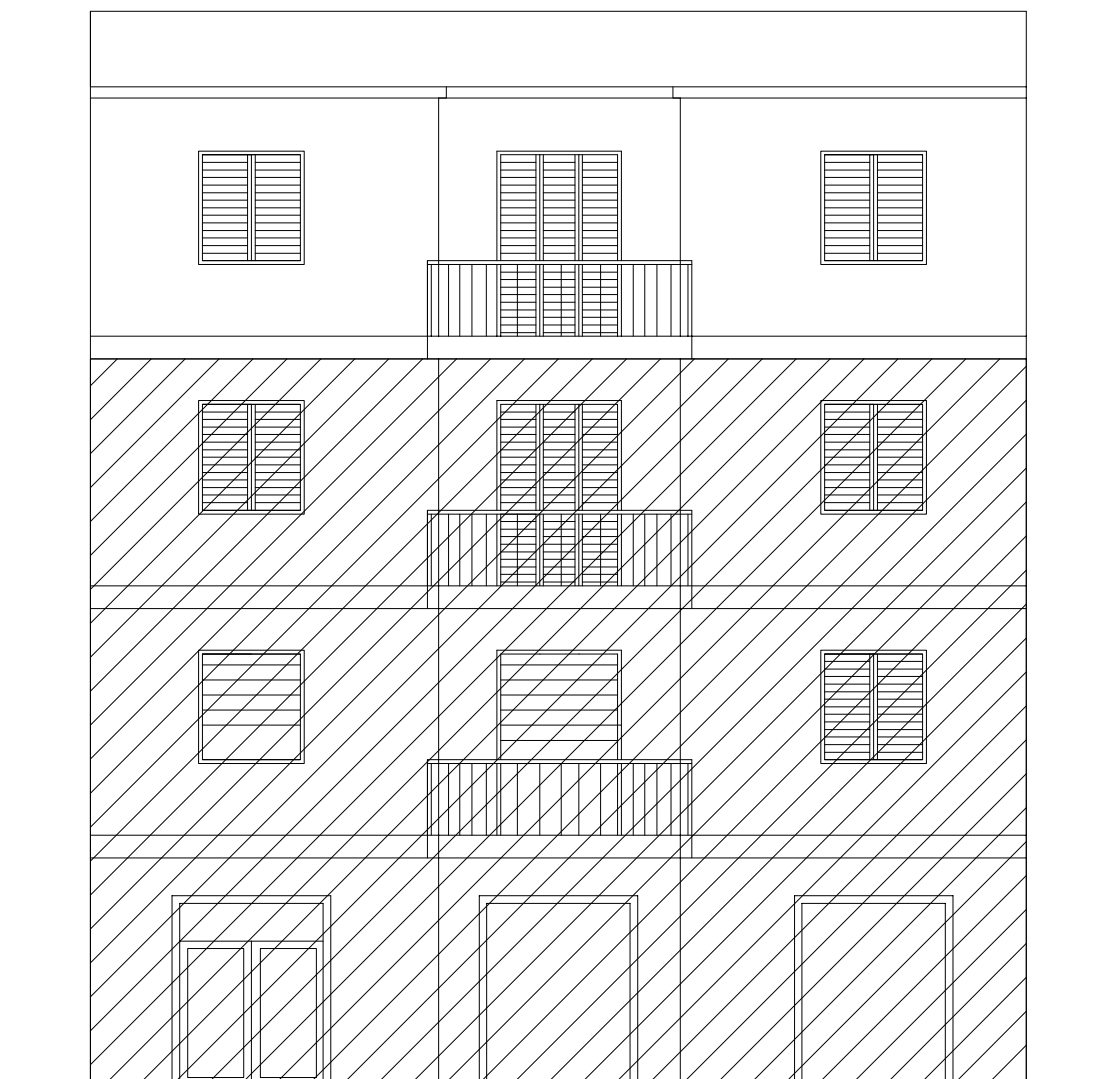

Prospetto via Pietro Luna

 Altra ditta

