


ELABORATO PLANIMETRICO		Agenzia del Territorio CATASTO FABBRICATI Ufficio Provinciale di Trapani	
Compilato da: Gentile Giovanni			
Iscritto all'albo: Geometri			
Prov. Trapani		N. 1055	
Comune di Campobello Di Mazara		Protocollo n. TP0119724 del 28/05/2004	
Sezione: 1	Foglio: 8	Particella: 1792	Tipo Mappale n. del
Dimostrazione grafica dei subalterni			Scala 1 : 500

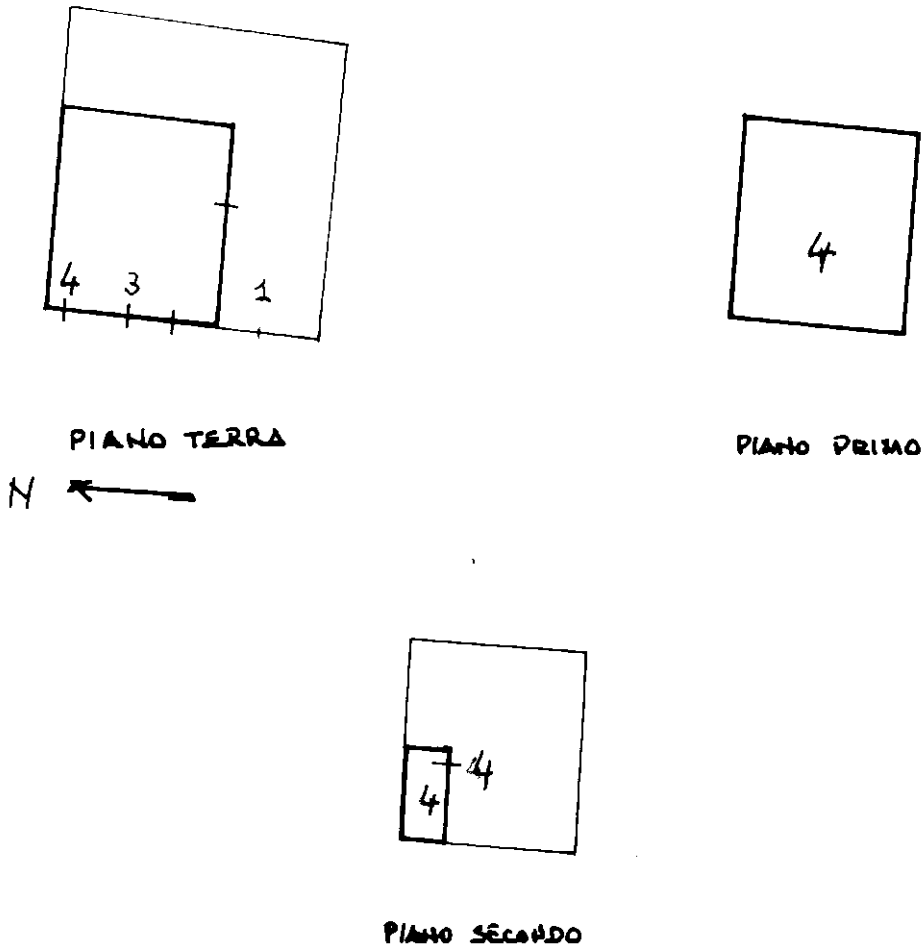

Ultima planimetria in atti



MODULARIO
F. rig. rend 497




MINISTERO DELLE FINANZE
DIREZIONE GENERALE DEL CATASTO E DEI SS.TT.EE.
CATASTO EDILIZIO URBANO (RDL 13-4-1939, n. 652)

MOD. **BN** (CEU)

LIRE
250


Planimetria di u.i.u. in Comune di Campobello di Mazara via Delle Rose civ. 72-74

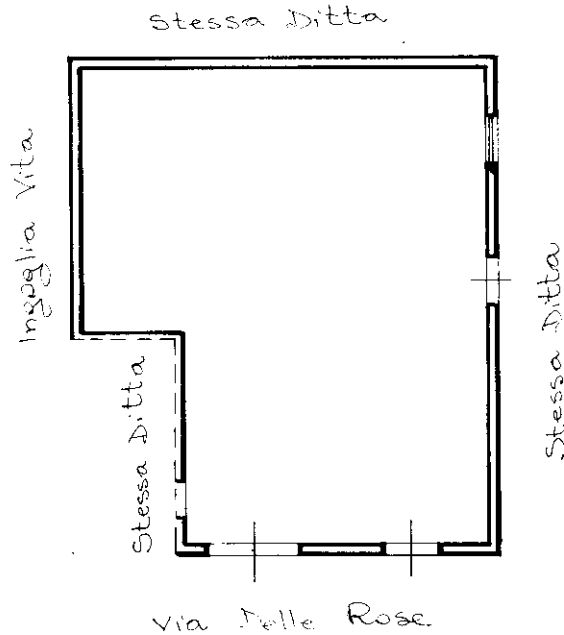

PIANO TERRA
H. = 4.00

1337928

ORIENTAMENTO

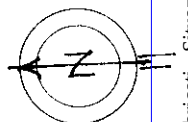

SCALA DI 1:200

Dichiarazione di N.C. ☒

Denuncia di variazione ☐

Ultima planimetria in atti

Compilata dal GEOM. PETRUZZO SAVERIO
(Titolo cognome e nome)

RISERVATO ALL'UFFICIO

Data presentazione: 04/03/1993 - Data: 27/12/2024 - n. T198233 - Richiedente: LDCGNN73B08F061Y

Totale schede: 1 - Formato di acquisizione: A4(210x297) - Formato stampa richiesta: A4(210x297) 51

n. sub. data 19-12-1992 Firma

Agenzia del Territorio
CATASTO FABBRICATI
Ufficio Provinciale di
Trapani

Dichiarazione protocollo n. TP0119724 del 28/05/2004

Planimetria di u.i.u. in Comune di Campobello Di Mazara

Via Delle Rose

civ. 76

Identificativi Catastali:

Sezione: 1

Foglio: 8

Particella: 1792

Subalterno: 4

Compilata da:

Gentile Giovanni

Iscritto all'albo:
Geometri

Prov. Trapani

N. 1055



Scheda n. 1

Scala 1:200




VIA DELLE ROSE

PIANO TERRA

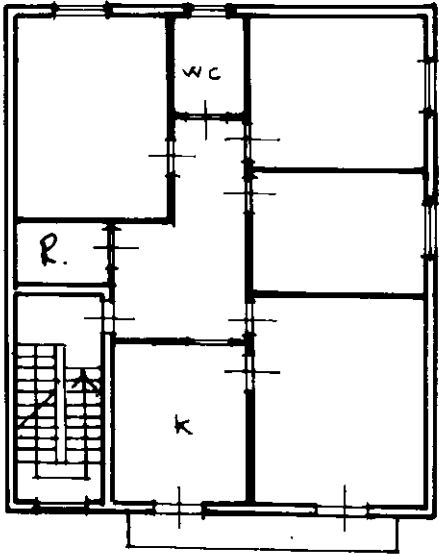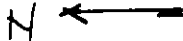

PIANO PRIMO
H. 3.00 mt.

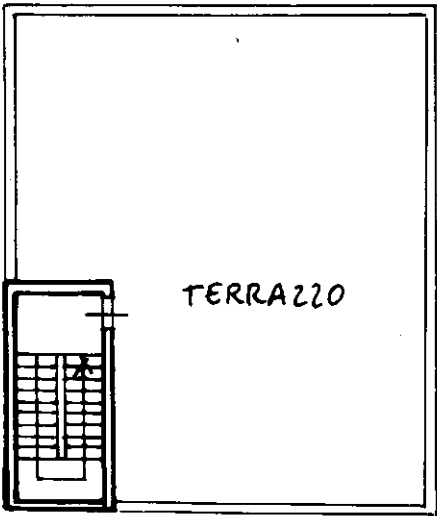

PIANO SECONDO

Ultima planimetria in atti