

**Agenzia del Territorio**  
**CATASTO FABBRICATI**  
Ufficio Provinciale di  
Trapani

Dichiarazione protocollo n. \_\_\_\_\_ del \_\_\_\_\_  
Planimetria di u.i.u. in Comune di Petrosino  
Traversa Iii F

civ. 29

Identificativi Catastali:

Sezione:

Foglio: 393

Particella: 467

Subalterno: 1


Compilata da:

Iscritto all'albo:  
Geometri

Prov. Trapani

Scheda n. 1

Scala 1:200

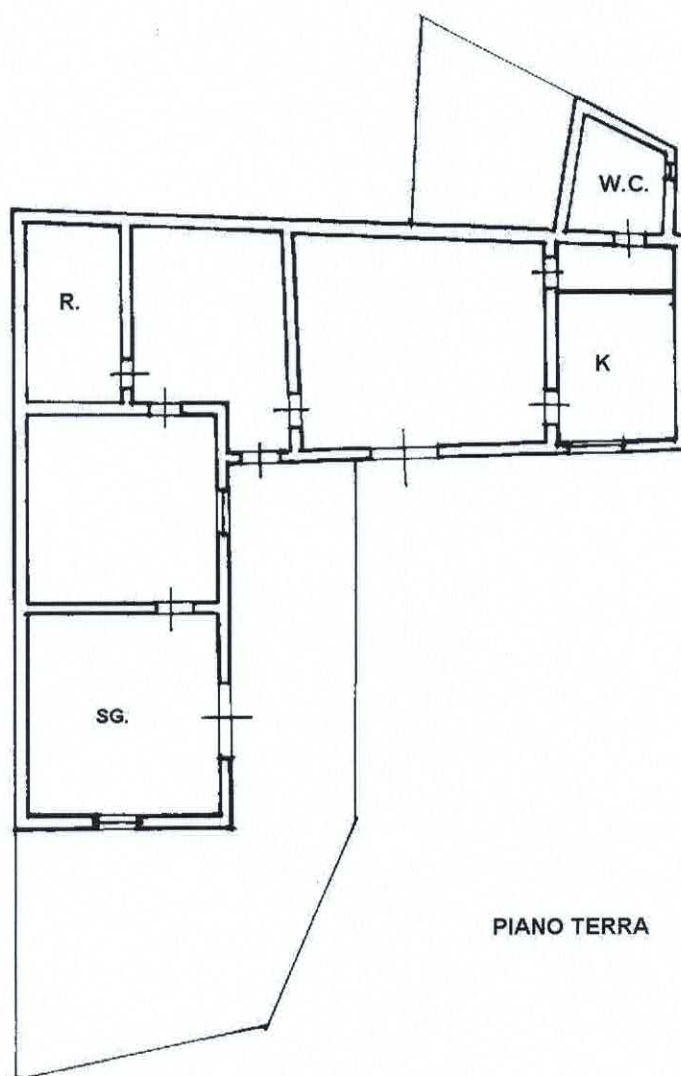

PIANO TERRA

H = 3.20 mt.

10 metri

