

STUDIO TECNICO

Ing. Angelo Christian ACCARDO
Viale Risorgimento, 23 - 91021
Campobello di Mazara (TP) Cell 3208068553

COMUNE DI MARSALA(TP)

OGGETTO: Procedura Esecutiva n°186/2024

UBICAZIONE: contrada Birgi Sottano , Marsala (TP)


ELABORATI: Rilievo fotografico

TAVOLA
1

DATA
Marzo 2025

IL COMMITTENTE:
Tribunale di Marsala

IL TECNICO:
Ing. Angelo Christian Accardo

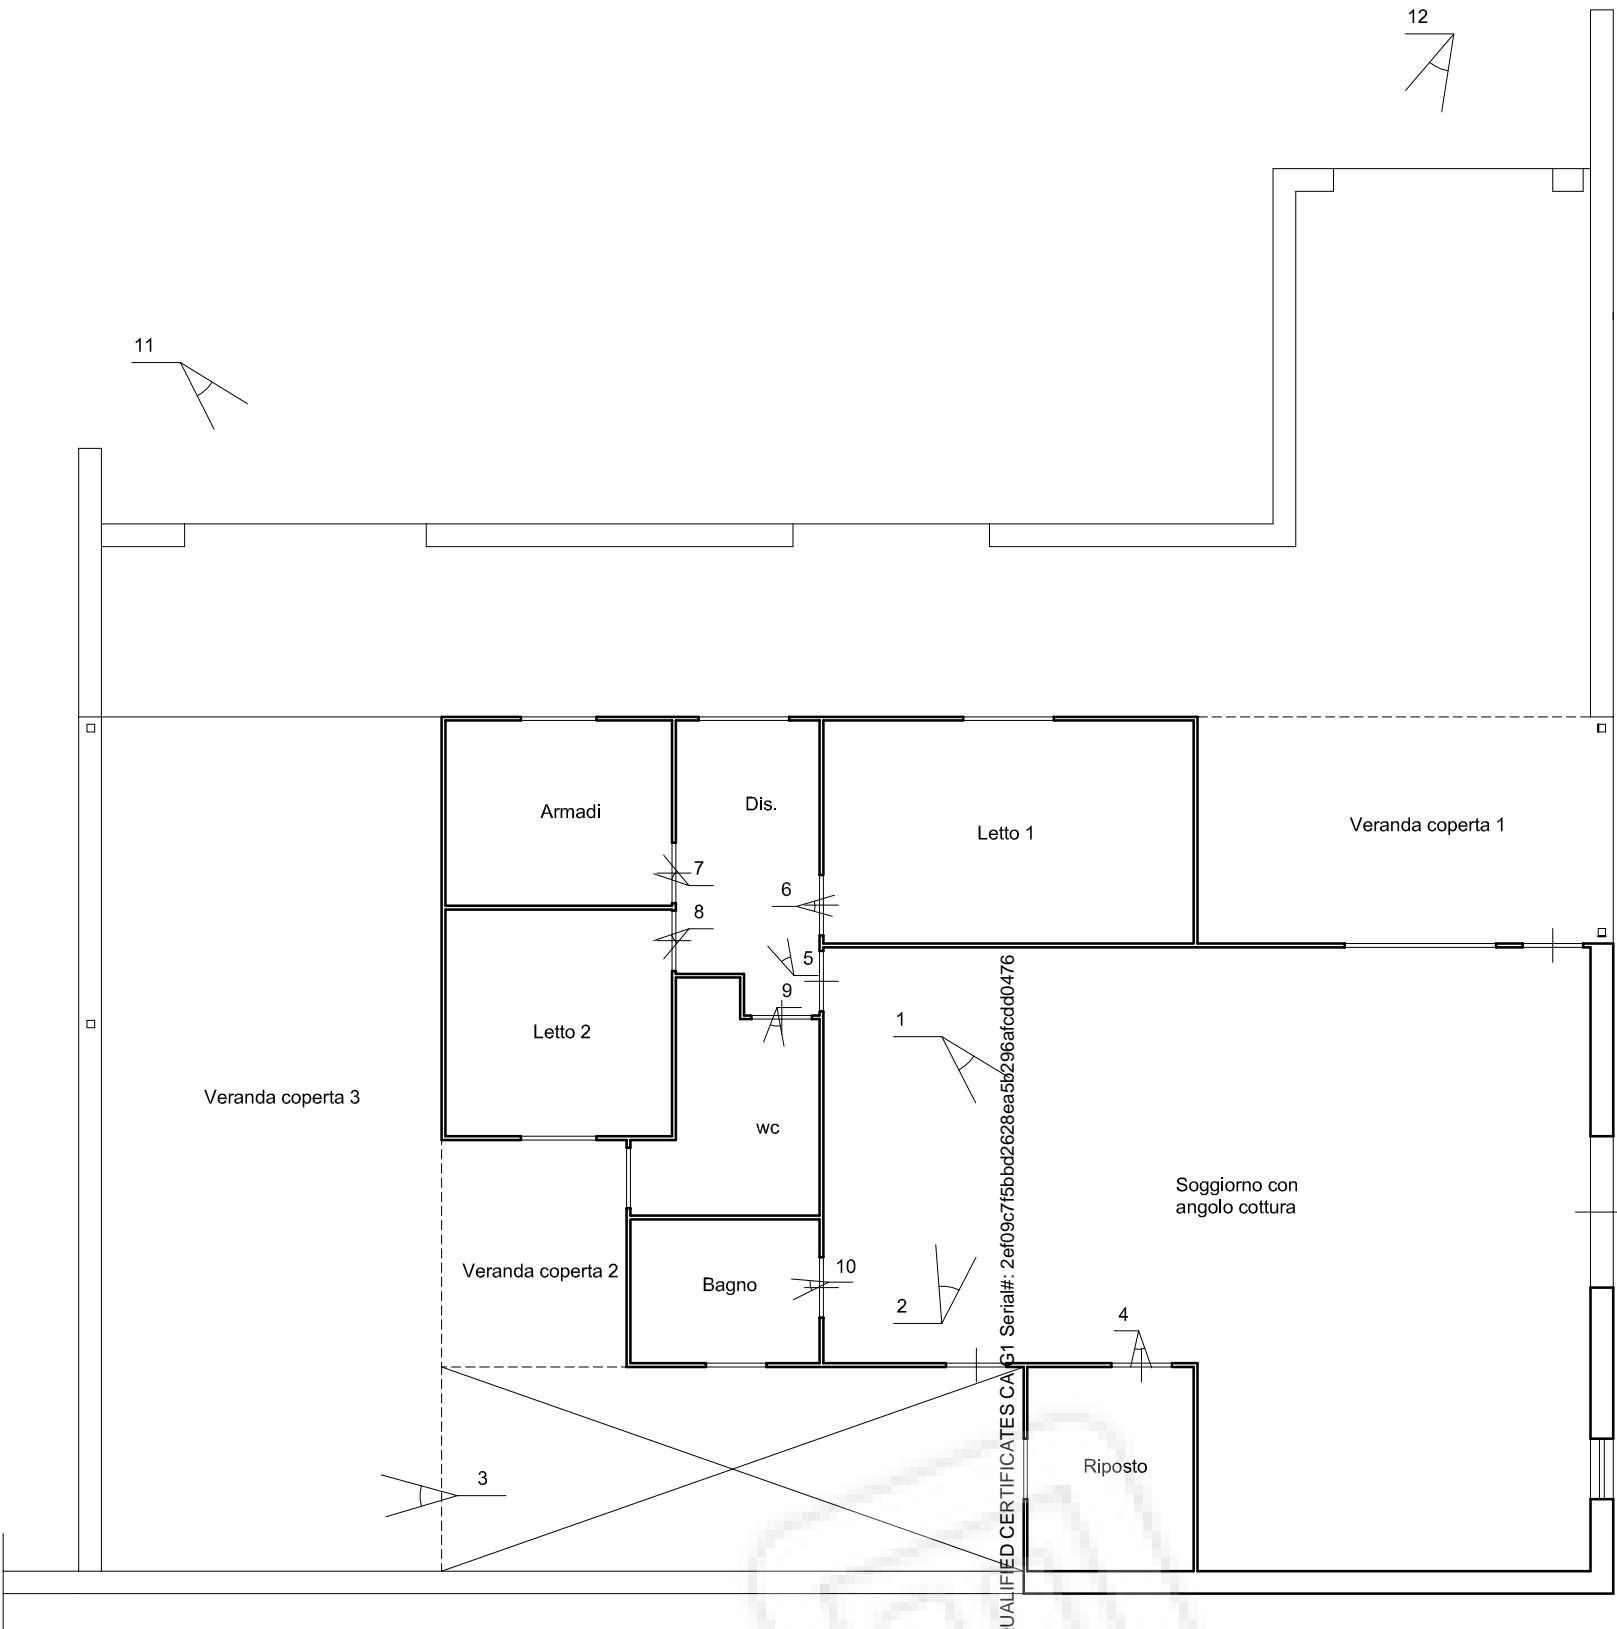

n.1




n.2



n.3



n.4

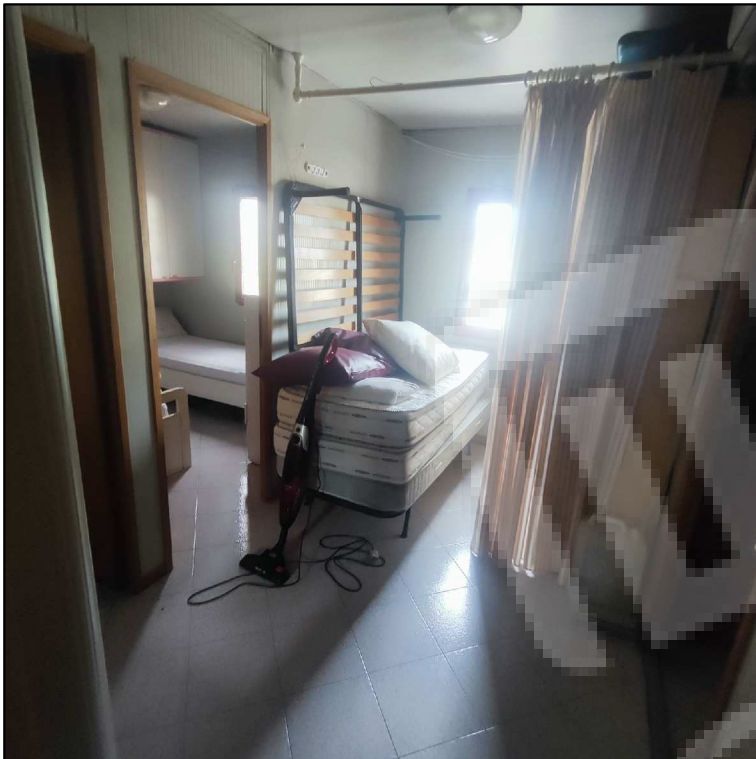

n.5




n.6




n.7



n.8

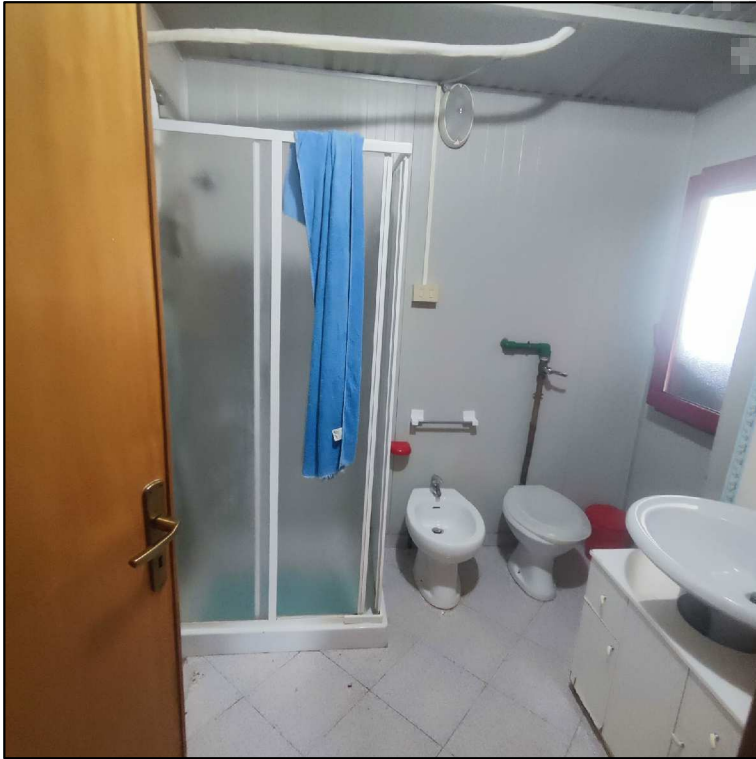

n.9

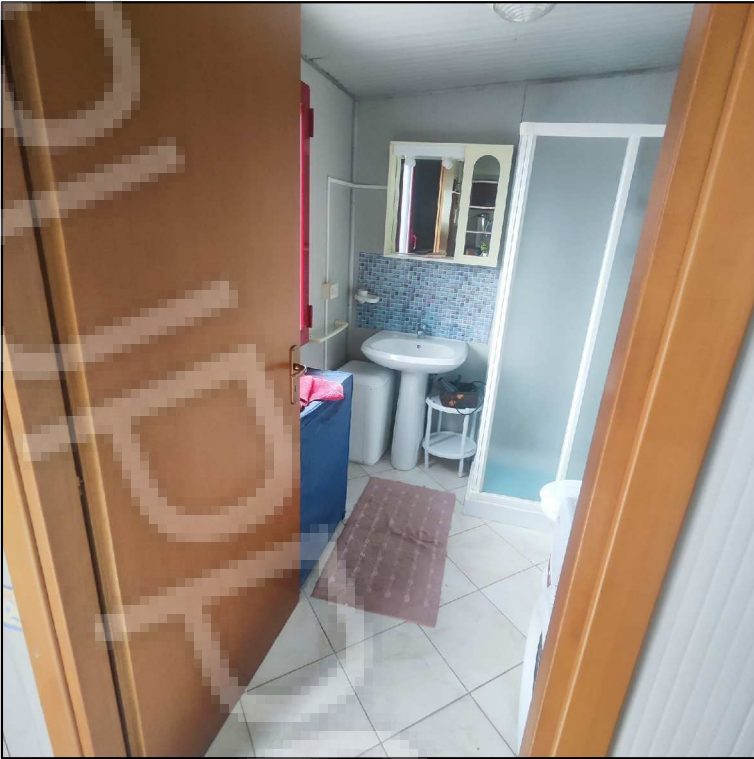

n.10



n.11



n.12