

**Agenzia delle Entrate**  
**CATASTO FABBRICATI**  
Ufficio Provinciale di  
**Messina**

Dichiarazione protocollo n. ME0111600 del 22/12/2021

Comune di Itala  
Contrada Bardaro

civ. SNC

Identificativi Catastali:

Sezione:  
Foglio: 13  
Particella: 808  
Subalterno: 42

Compilata da:  
Velini Ranieri  
Iscritto all'albo:  
Ingegneri

Prov. Messina

N. 3552

Planimetria

Scheda n. 1


Scala 1:200

### Piano Primo


h = 270

### Piano Terra

h = 270

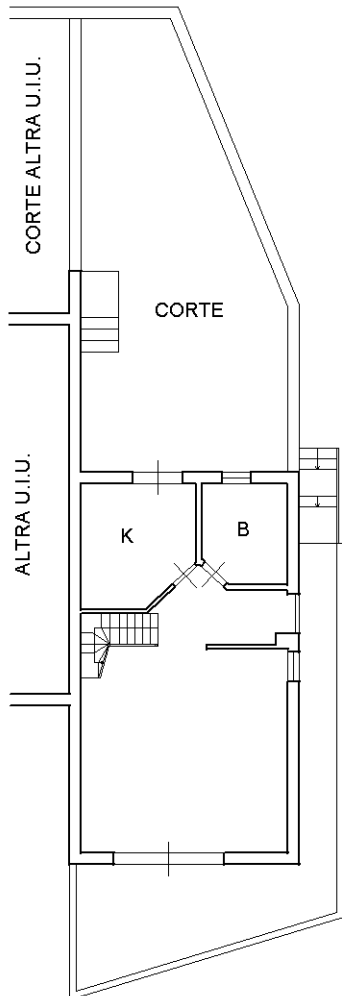


SPAZIO CONDOMINIALE

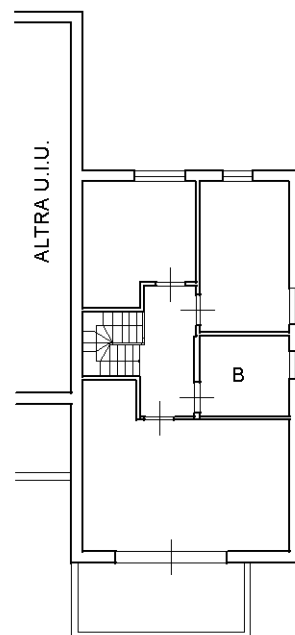

SPAZIO CONDOMINIALE

### Piano Secondo

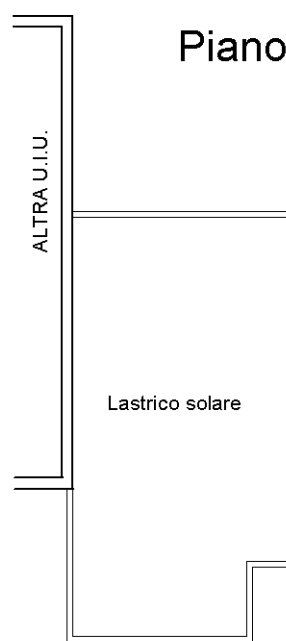

Lastrico solare



Catasto dei Fabbricati - Situazione al 29/12/2021 - Comune di ITALA (E374) - < Foglio: 13 - Particella: 808 - Subalterno: 42 >  
CONTRADA BARDARO SNC piano: T-1-2;

Ultima planimetria in atti