

Agenzia delle Entrate
CATASTO FABBRICATI
Ufficio Provinciale di
Messina

Dichiarazione protocollo n. ME0111995 del 22/12/2021

Comune di Itala

Contrada Bardaro

civ. SNC

Identificativi Catastali:

Sezione:

Foglio: 13

Particella: 808

Subalterno: 22

Compilata da:
Velini Ranieri

Iscritto all'albo:
Ingegneri

Prov. Messina

N. 3552


Planimetria

Scheda n. 1

Scala 1:200

Piano Primo

h = mt 2,70

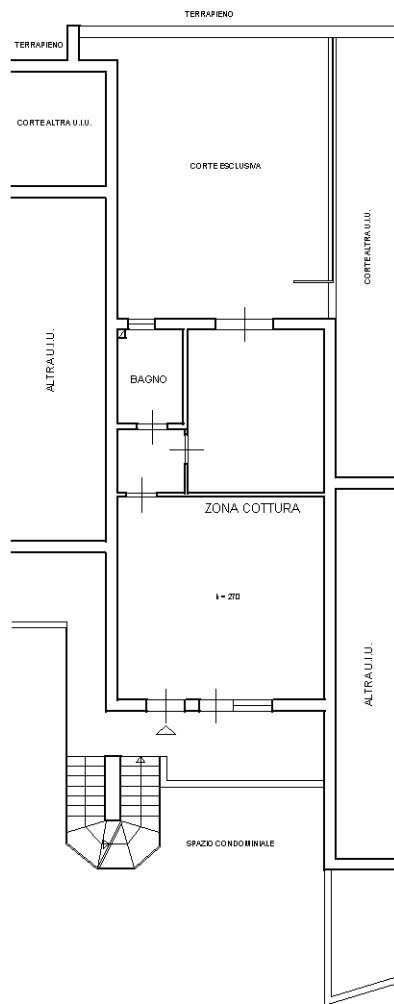

Catasto dei Fabbricati - Situazione al 29/12/2021 - Comune di ITALA (E374) - < Foglio: 13 - Particella: 808 - Subalterno: 22 >
CONTRADA BARDARO SNC piano: 1;

Ultima planimetria in atti